


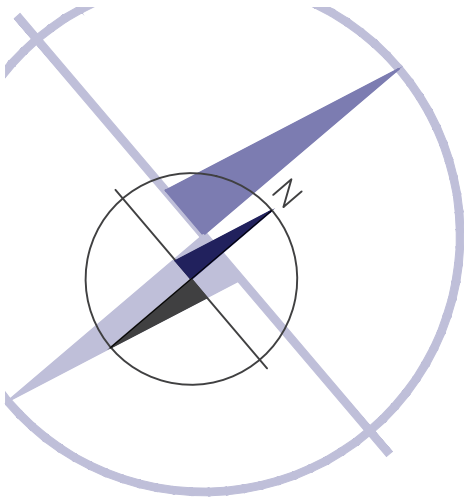


PORT PRASKI

PORT PRASKI II
Spółka z ograniczoną odpowiedzialnością
ul. Krowia 6, 03-711 Warszawa
T: +48 22 288 50 85 www.portpraski.pl

**BUDYNEK MIESZKALNY
WIEŁORODZINNY Z USŁUGAMI**
ul. Sierakowskiego 3
Warszawa, Praga Północ

Sierakowskiego 3

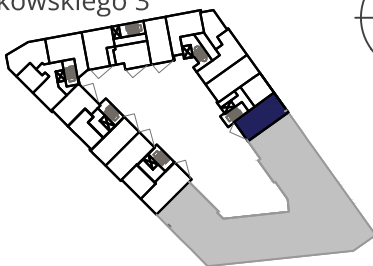


Sierakowskiego 1

MIESZKANIE NR 101

KLATKA F
PIĘTRO 5
LICZBA POKOI 3

1. PRZEDPOKÓJ	10,00m ²
2. SALON + ANEKS KUCH.	24,22m ²
3. SYPIALNIA	11,73m ²
4. SYPIALNIA	14,68m ²
5. ŁAZIENKA	4,32m ²
6. WC	1,64m ²

POWIERZCHNIA MIESZKANIA: 66,59m²
BALKON 6,56m²

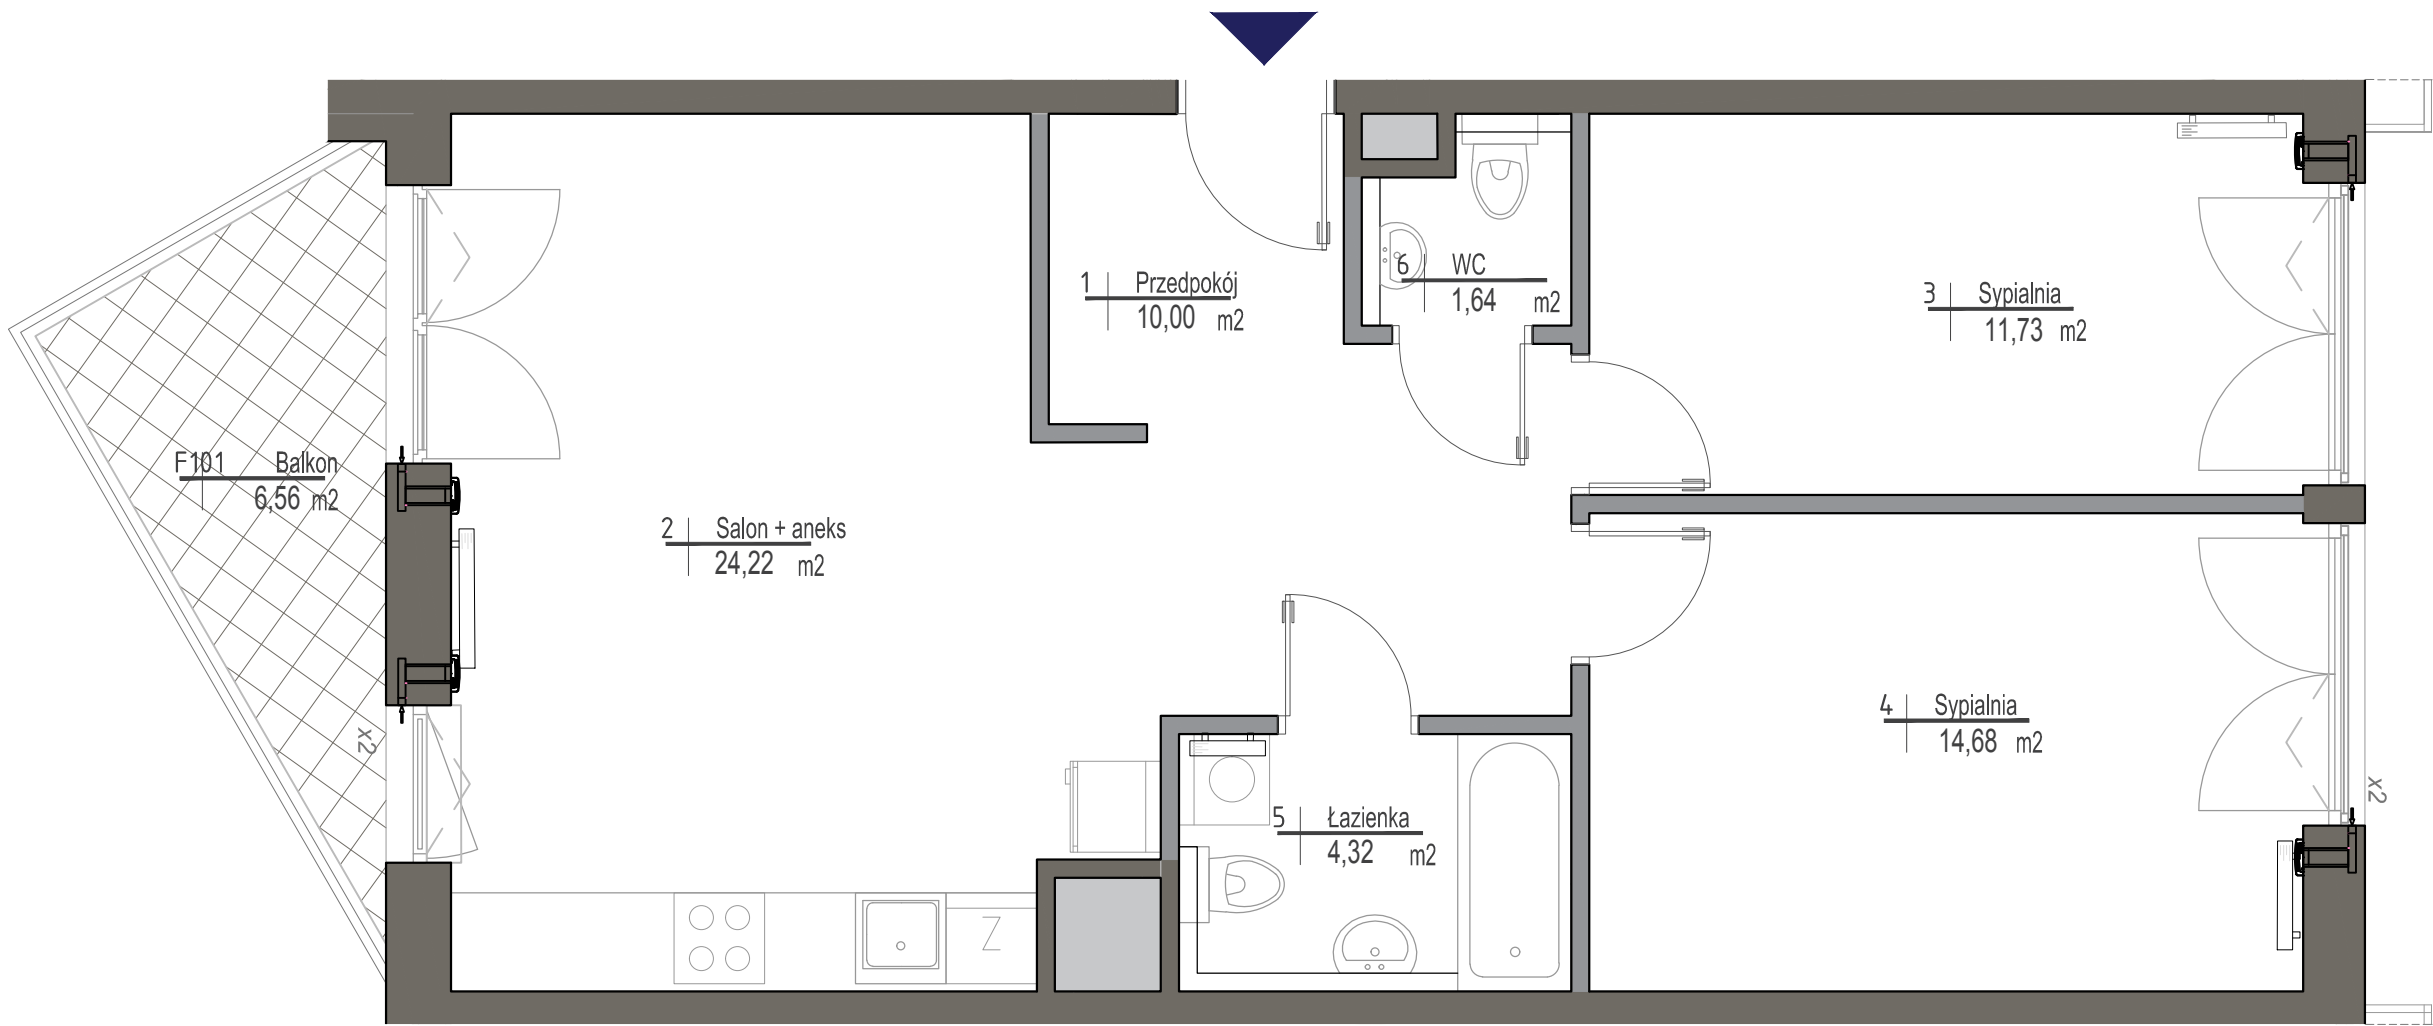

skala 1:50
0 1m 2m 3m 4m 5m

ściany działowe
ściany konstrukcyjne i kominy

UWAGI

WSZYSTKIE POWIERZCHNIE PODANO NA PODSTAWIE PROJEKTU WYKONAWCZEGO W OPARCIU O PAR.11UST. 2 LIT. b) , ROZPORZĄDZENIA MINISTRA TRANSPORTU BUDOWNICTWA I GOSPODARKI MORSKIEJ Z DNIA 25 KWIETNIA 2012r. W SPRAWIE SZCZEGÓŁOWEGO ZAKRESU I FORMY PROJEKTU BUDOWLANEGO.
ROZMIESZCZENIE WYPOSAŻENIA NIE STANOWI ZOBOWIAZANIA UMOWNEGO I SŁUŻY DO PRZYKŁADOWEJ PREZENTACJI GRAFICZNEJ.

