
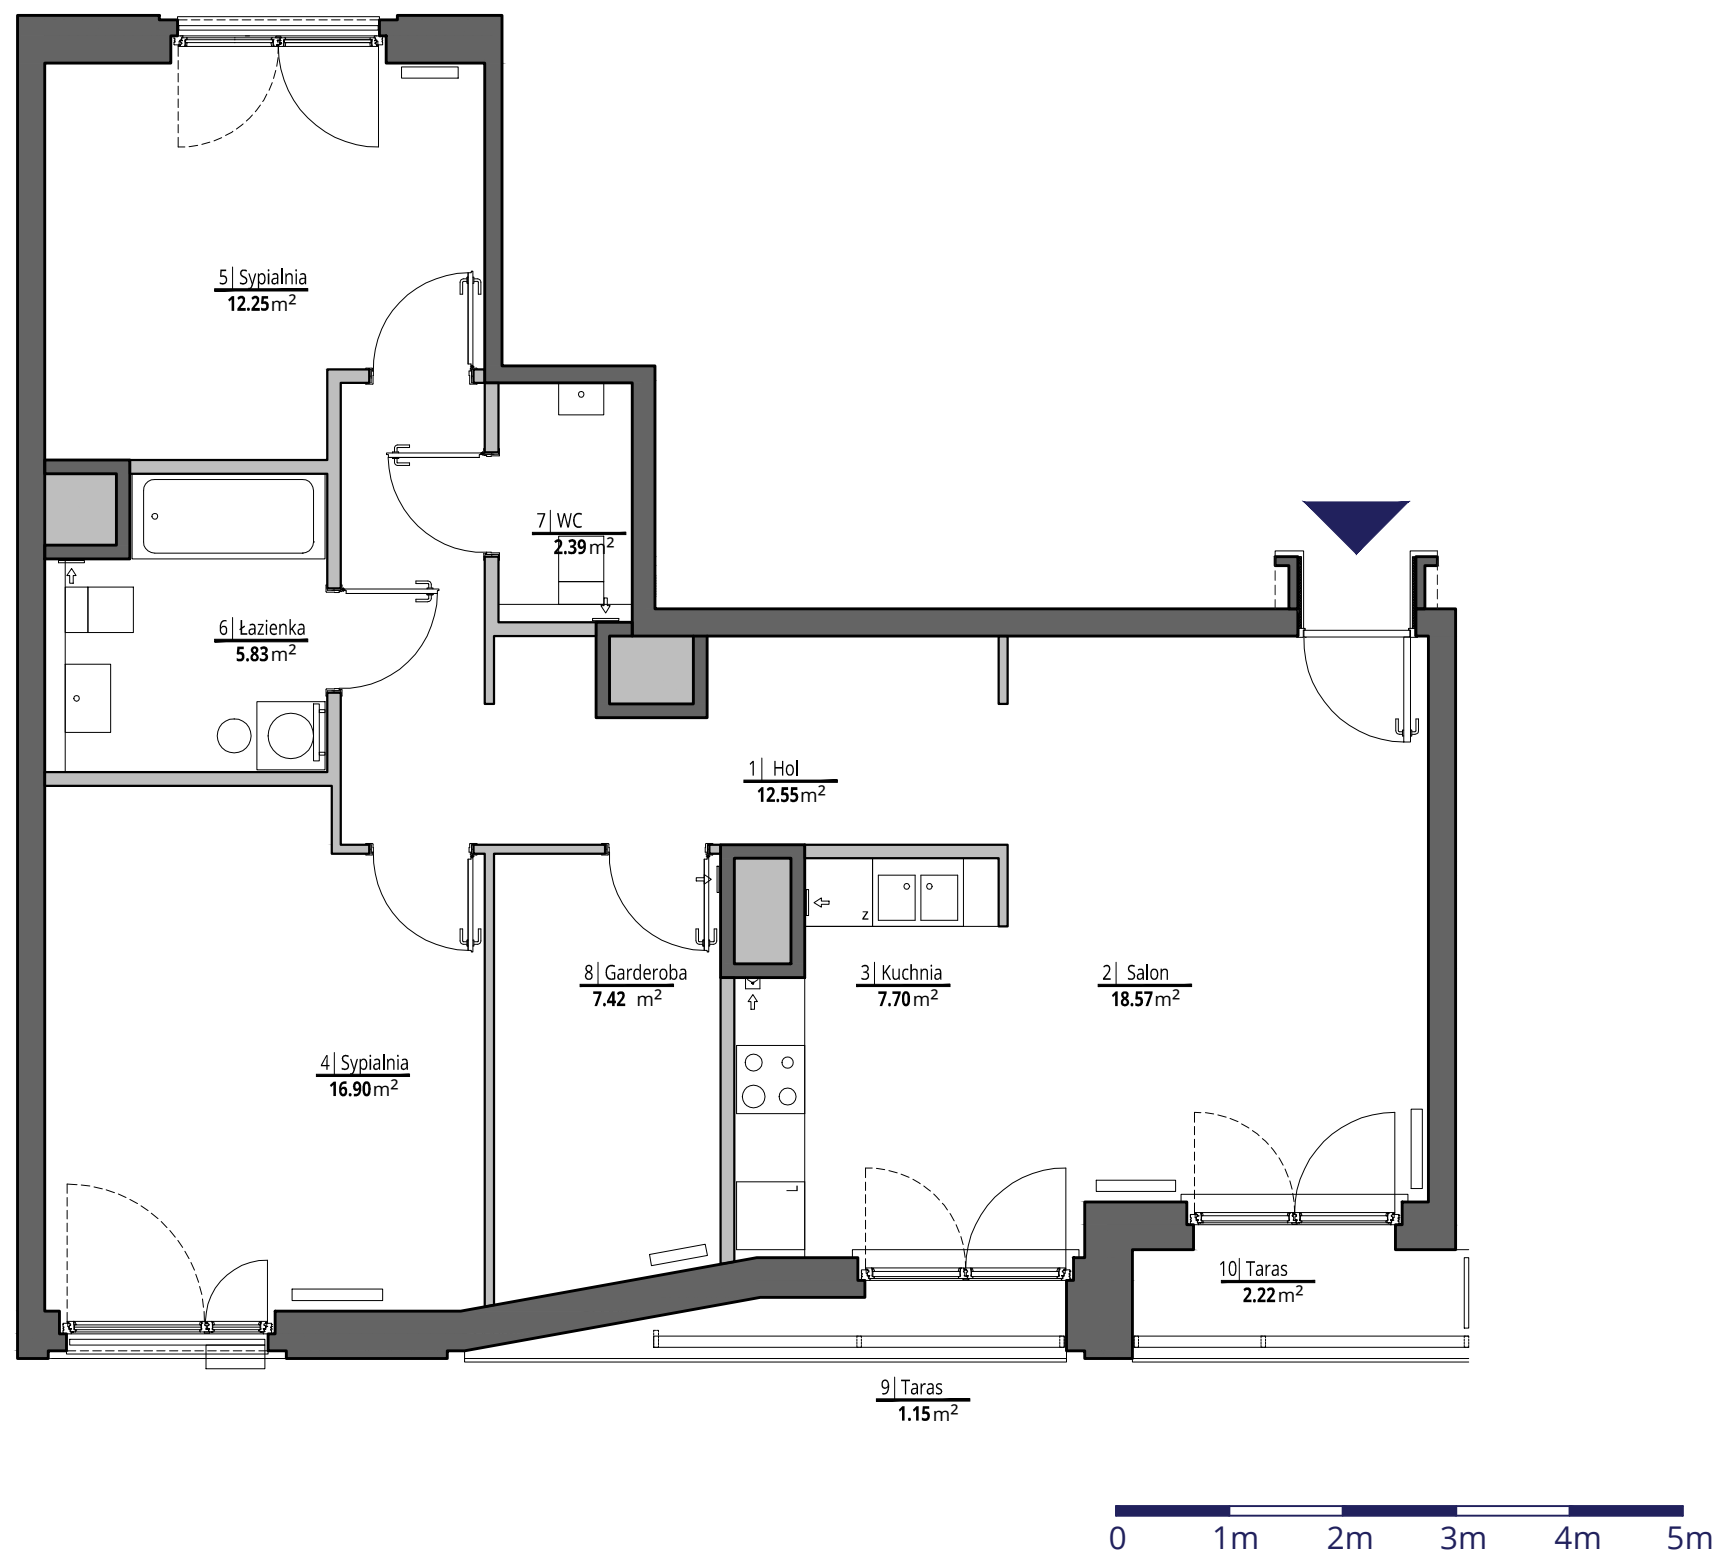


miasto nowej generacji

PORT PRASKI

PORT PRASKI
Spółka z ograniczoną odpowiedzialnością S.K.A.
ul. Krowia 6, 03-711 Warszawa
T: +48 22 288 50 85 www.portpraski.pl

**BUDYNEK MIESZKALNY
WIELORODZINNY Z USŁUGAMI**
ul. Sierakowskiego
Warszawa, Praga Północ

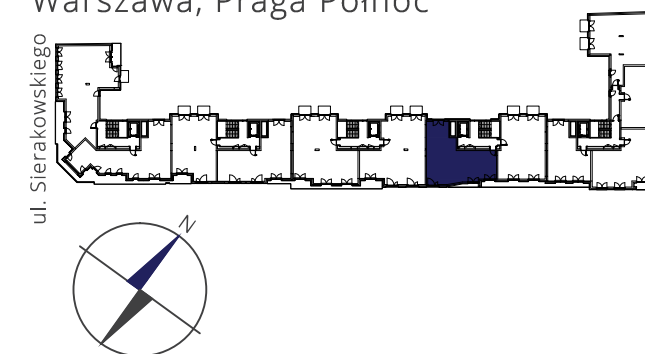

MIESZKANIE NR 60

KLATKA D
PIĘTRO 6
LICZBA POKOI 3

1. HOL	12,55 m ²
2. SALON	18,57 m ²
3. KUCHNIA	7,70 m ²
4. SYPIALNIA	16,90 m ²
5. SYPIALNIA	12,25 m ²
6. ŁAZIENKA	5,83 m ²
7. WC	2,39 m ²
8. GARDEROBA	7,42 m ²
POWIERZCHNIA MIESZKANIA:	83,61 m²
9. TARAS	1,15 m ²
10. TARAS	2,22 m ²

ściany działowe
ściany konstrukcyjne i kominy

UWAGI Wszystkie powierzchnie podano na podstawie projektu wykonawczego w oparciu o par. 11 ust. 2 lit. b) Rozporządzenia Ministra Transportu Budownictwa i Gospodarki Morskiej z dnia 25 kwietnia 2012 r. w sprawie szczegółowego zakresu i formy projektu budowlanego. Rozmieszczenie wyposażenia nie stanowi zobowiązania umownego i służy do przykładowej prezentacji graficznej.

MACIEJ KURYŁOWICZ - ARCHITEKT
ARCHITEKTURA - PLANOWANIE - PROJECT MANAGEMENT

ul. Chmielna 4 m 8
00-020 Warszawa
www.apakurylowicz.pl