



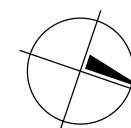

BUDYNEK	8
NUMER LOKALU	41
PIĘTRO	1
KLATKA	2

① hol	4.37m ²
② wnęka kuchenna	5.50m ²
③ pokój dzienny	20.15m ²
④ łazienka	4.91m ²

POW. UŻYTKOWA	34.93m ²
⑤ balkon	3.74m ²

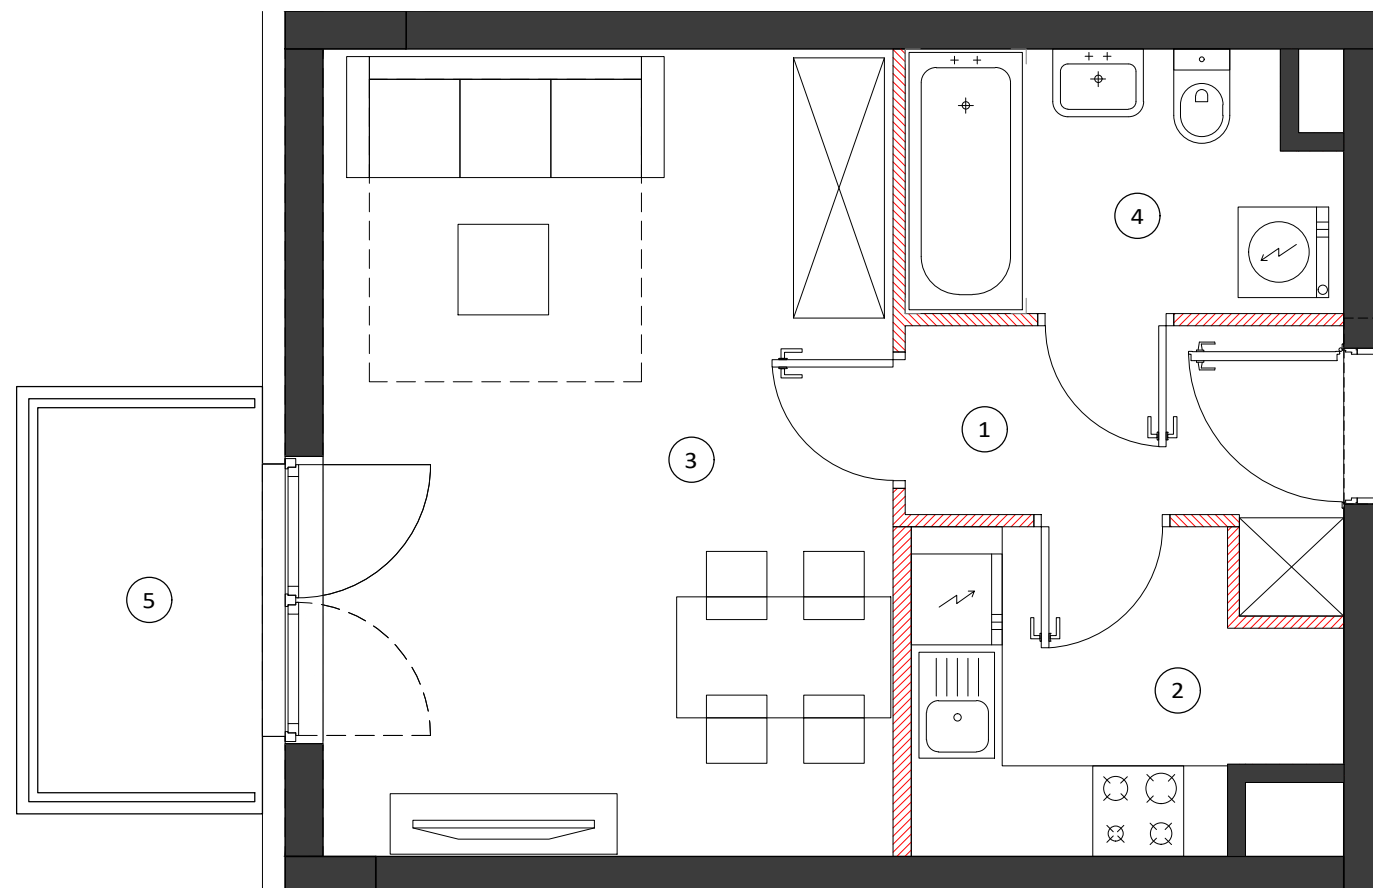


0 50 100cm
SKALA 1:50


LOKALIZACJA BUDYNKU



LOKALIZACJA PIĘTRA

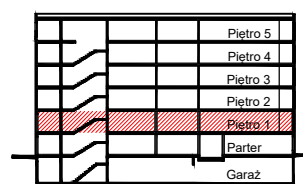

LOKALIZACJA MIESZKANIA

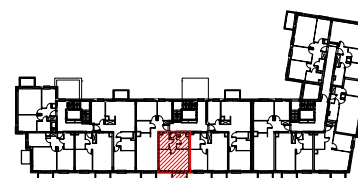

OBMIAR POWIERZCHNI UŻYTKOWEJ LOKALU MIESZKALNEGO WYKONANO ZGODNIE Z NORMĄ PN-ISO 9836. Z WLICZONĄ POWIERZCHNIĄ POD ŚCIANAMI DZIAŁOWYMI

Przedstawiona na załączniku aranżacja jest przykładowa a załącznik ma charakter jedynie poglądowy i może ulec zmianie. Zmianie nie ulegnie funkcjonalność lokalu oraz jego istotne cechy.

aktualizacja: 25 - wrzesień - 2017