



Dzielnica
Parkowa

Mieszkanie nr 15 - 2 pokojowe

15



Mieszkanie nr 15 - 2 pokojowe



	Nazwa pomieszczenia	Powierzchnia
1	Przedpokój	5,21
2	Łazienka	5,12
3	Pokój dzienny z aneksem kuchennym	24,07
4	Pokój	12,37
		46,77 m²
B	Taras	11,57

BUDYNEK nr 6

PIĘTRO 3

skala: 1:100

N

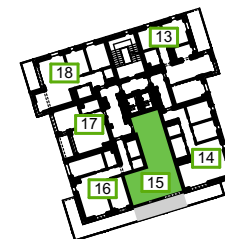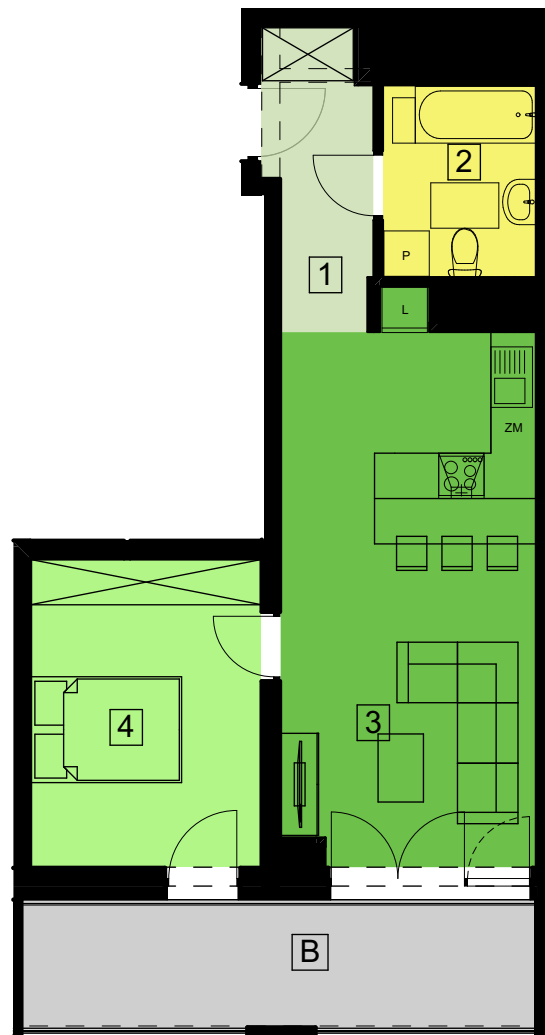

N



"S.T. ARCHITEKCI" Sp. z o. o.
Ul. Gen. M. Langiewicza 18,
35-021 Rzeszów,
www.starchitekci.pl

DZIELNICA PARKOWA
BUDYNEK NR 6
RZESZÓW, UL. PADEREWSKIEGO

UMÓW SIĘ NA SPOTKANIE
695 002 003 - EWELINA
665 004 005 - ANNA
577 511 544 - SEBASTIAN
www.dzielnicaparkowa.pl