



BUDYNEK 11

NUMER LOKALU 38

PIĘTRO Parter

KLATKA 2



①	hol	10.40m ²
②	kuchnia	8.62m ²
③	pokój dzienny	19.26m ²
④	sypialnia 1	9.64m ²
⑤	sypialnia 2	12.23m ²
⑥	łazienka	4.93m ²
⑦	wc	1.82m ²

POW. UŻYTKOWA 66.90m²
⑧ przedogródek 34.73m²

OBMIAR POWIERZCHNI UŻYTKOWEJ LOKALU MIESZKALNEGO WYKONANO ZGODNIE Z NORMĄ PN-ISO 9836. Z WLICZONĄ POWIERZCHNIĄ POD ŚCIANAMI DZIAŁOWYMI

Przedstawiona na załączniku aranżacja jest przykładowa a załącznik ma charakter jedynie poglądowy i może ulec zmianie. Zmianie nie ulegnie funkcjonalność lokalu oraz jego istotne cechy.

aktualizacja: 25 - wrzesień - 2017

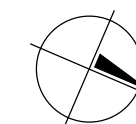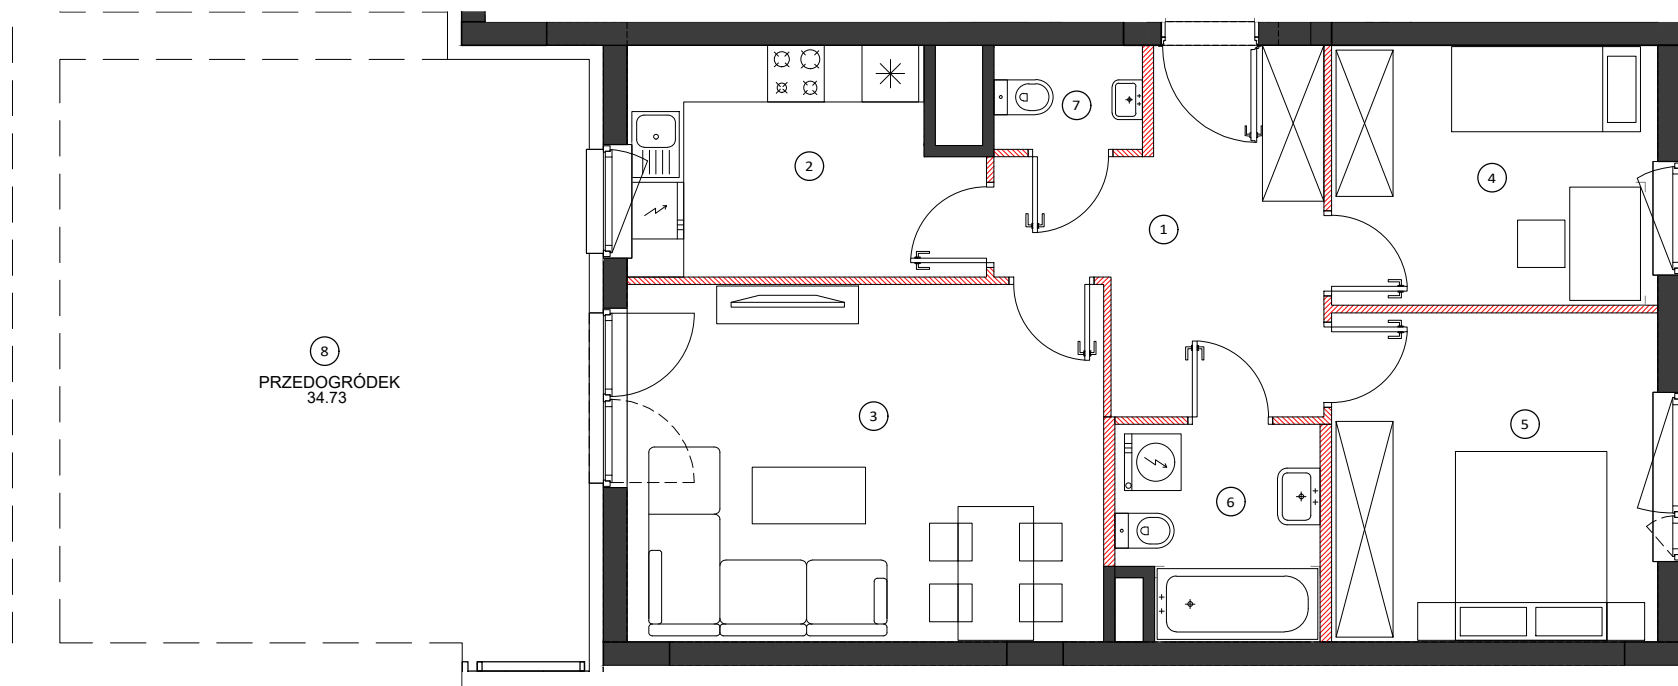


0 100 200cm
SKALA 1:80

LOKALIZACJA BUDYNKU



LOKALIZACJA PIĘTRA

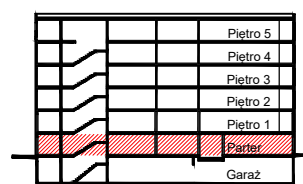

LOKALIZACJA MIESZKANIA

