
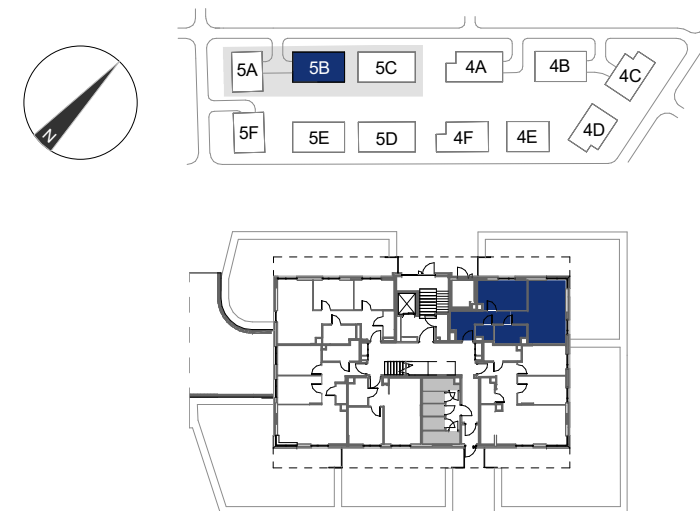


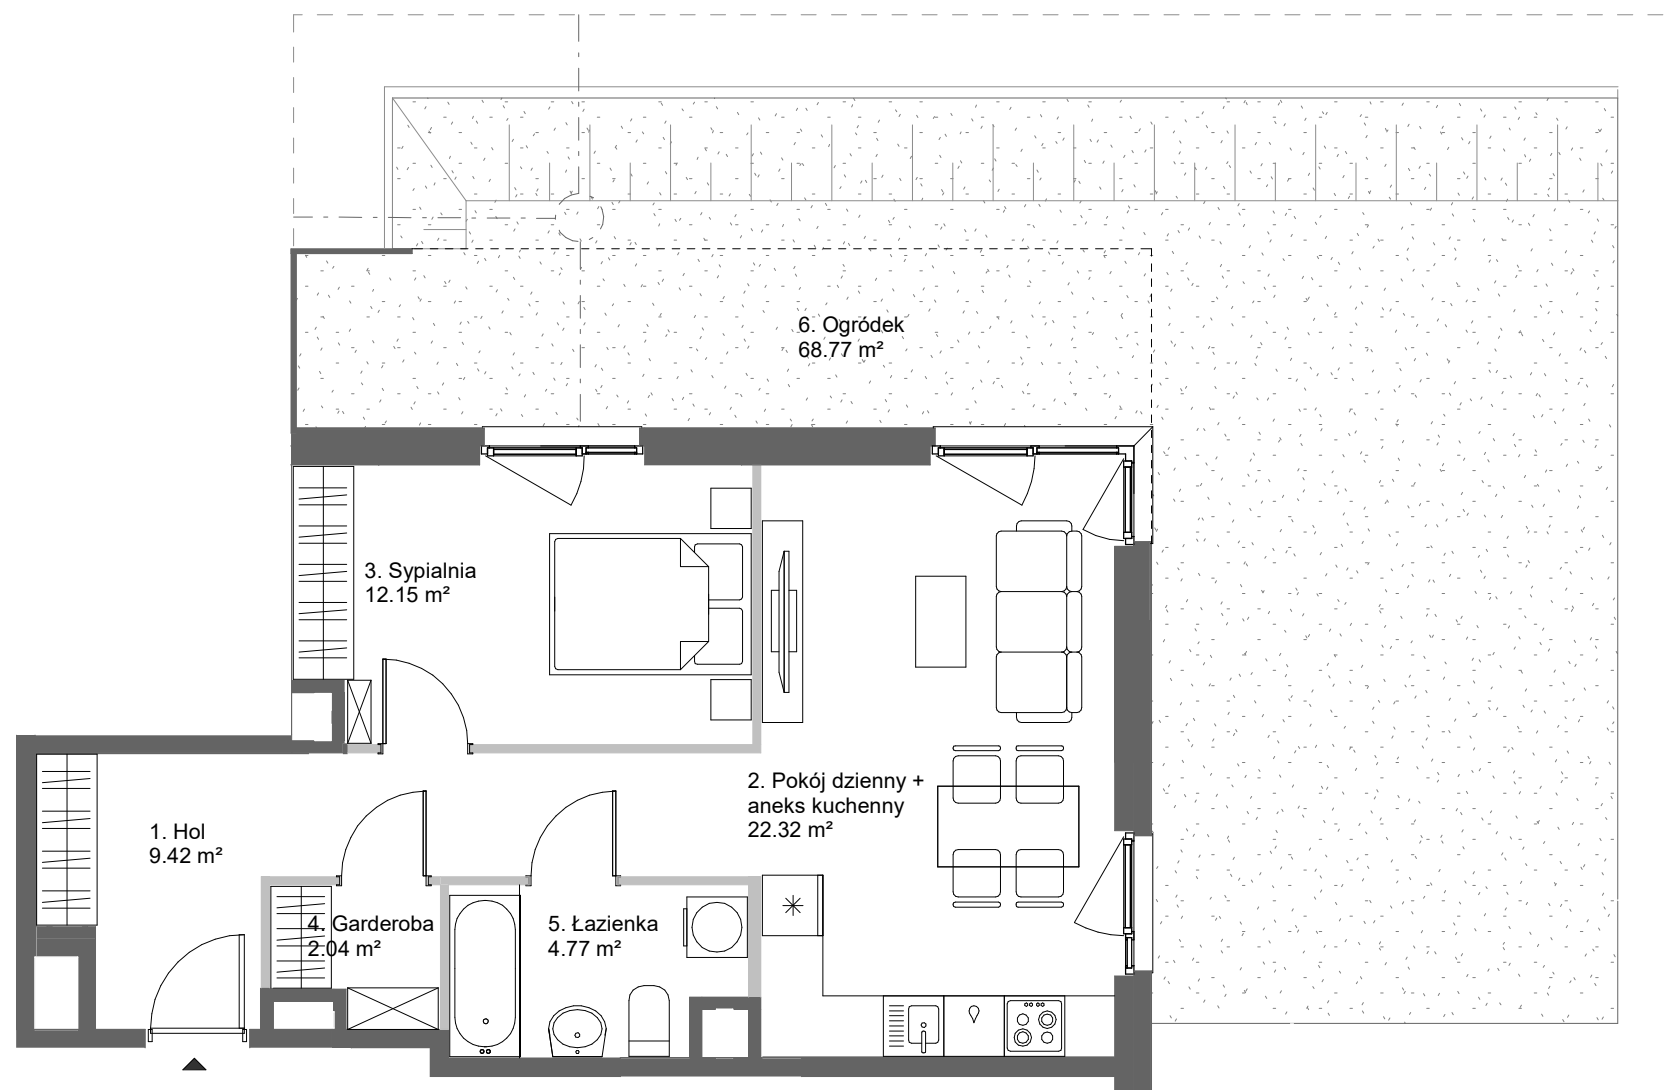

Mieszkanie	1
Nr roboczy	5B0001
Budynek	5B
Piętro	Parter

Zestawienie pomieszczeń		
nr pom.	nazwa	pow.
1	Hol	9.42 m²
2	Pokój dzienny + aneks kuchenny	22.32 m²
3	Sypialnia	12.15 m²
4	Garderoba	2.04 m²
5	Łazienka	4.77 m²

Suma	50.69 m²
Powierzchnia netto mieszkania	52.34 m²

6	Ogródek	68.77 m²
---	---------	----------

Budynek 5B

Biuro sprzedaży mieszkań Skanska
mieszkaj@skanska.pl
mieszkaj.skanska.pl

Telefon
+48 22 509 99 99

Uwaga:
Urządzenia sanitarne i kuchenne, meble, drzwi wewnątrzlokalowe oraz materiały wykończeniowe podłóg nie stanowią wyposażenia lokali mieszkalnych. Rozmieszczenie wyposażenia przedstawiono jako przykładowe. Powierzchnie wyliczono zgodnie z normą PN-ISO 9836. Podane wymiary i powierzchnie mogą ulec niewielkim zmianom, rzeczywiste zostaną określone w dokumentacji powykonawczej na podstawie pomiarów dokonanych zgodnie z obowiązującymi przepisami. Powierzchnia netto mieszkania uwzględni powierzchnie zajmowane przez ściany działowe.

Legenda:
ściany z możliwością modyfikacji
ściany bez możliwości modyfikacji
ściana do wykonania przez nabywcę
murek oporowy
różnica poziomu terenu
trasa instalacji osiedlowej
obrys loggii

