


Niniejszy materiał nie stanowi oferty w rozumieniu Kodeksu cywilnego i ma charakter wyłącznie informacyjny. Powierzchnia oraz cena mogą ulec zmianie.

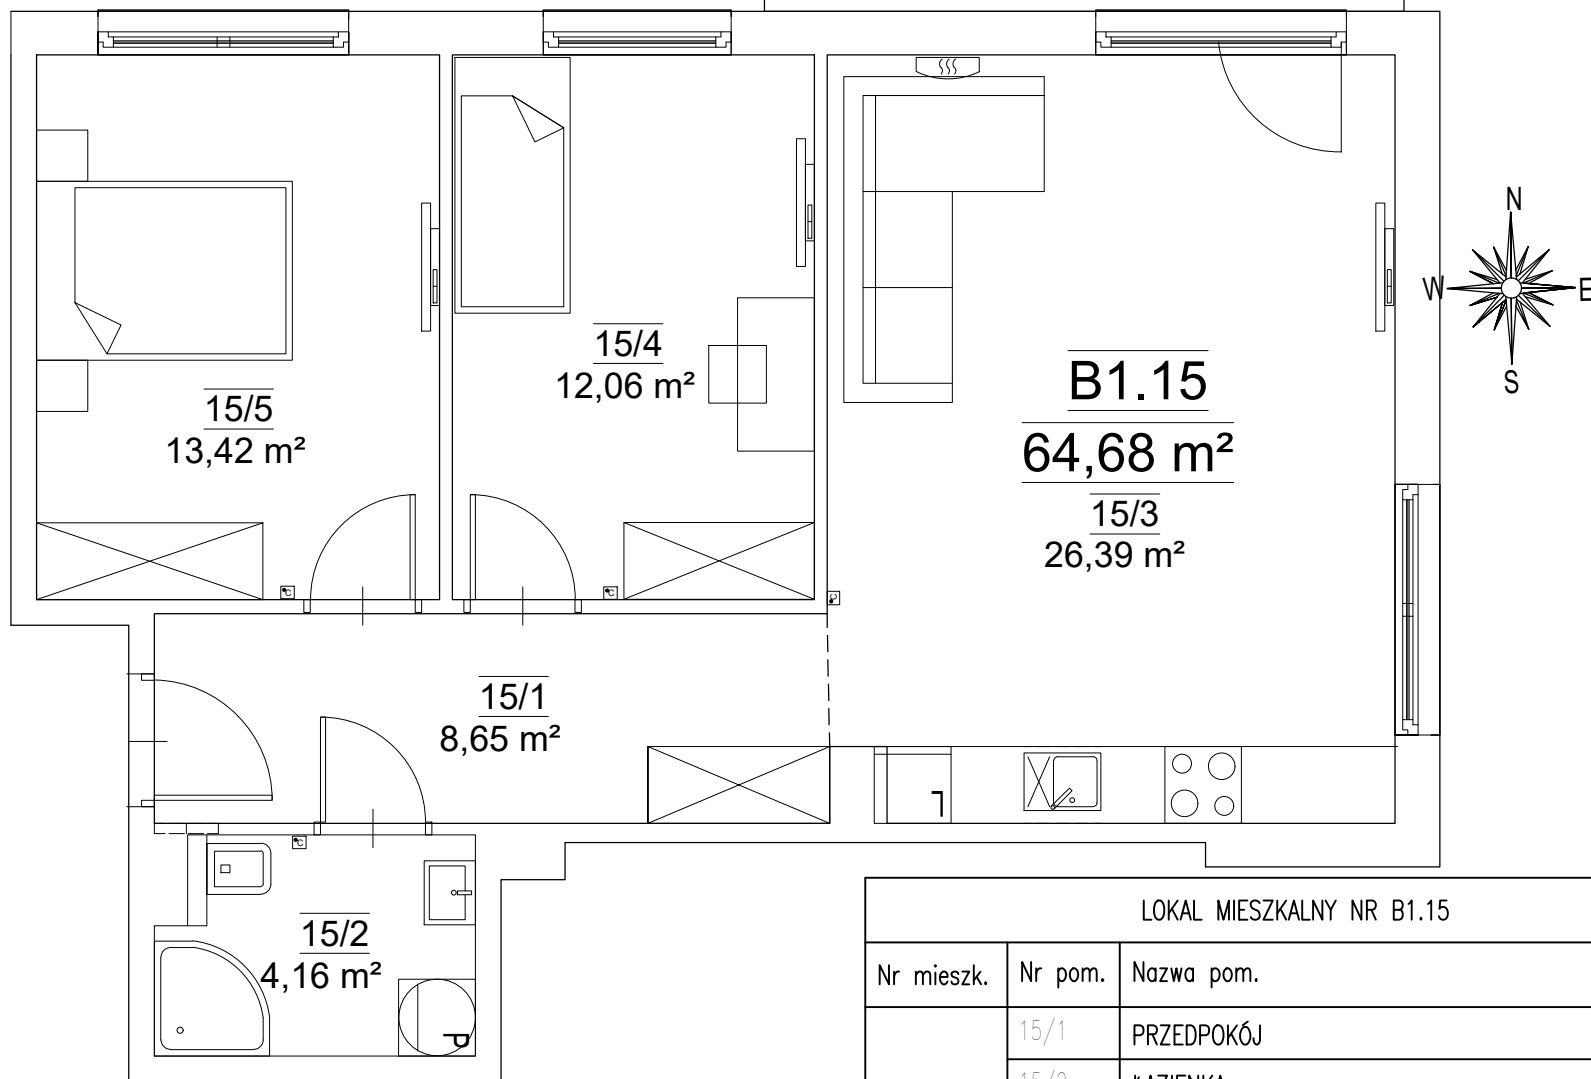

LOKAL MIESZKALNY NR B1.15			
Nr mieszk.	Nr pom.	Nazwa pom.	Pow. [m ²]
B1.15	15/1	PRZEDPOKÓJ	8.65
	15/2	ŁAZIENKA	4.16
	15/3	POKÓJ DZIENNY Z ANEKSEM KUCHENNYM	26.39
	15/4	SYPIALNIA 1	12.06
	15/5	SYPIALNIA 2	13.42
RAZEM POW. UŻ. LOKALU MIESZKALNEGO NR B1.15			64.68
Kraków, ul. Wybickiego 5			