
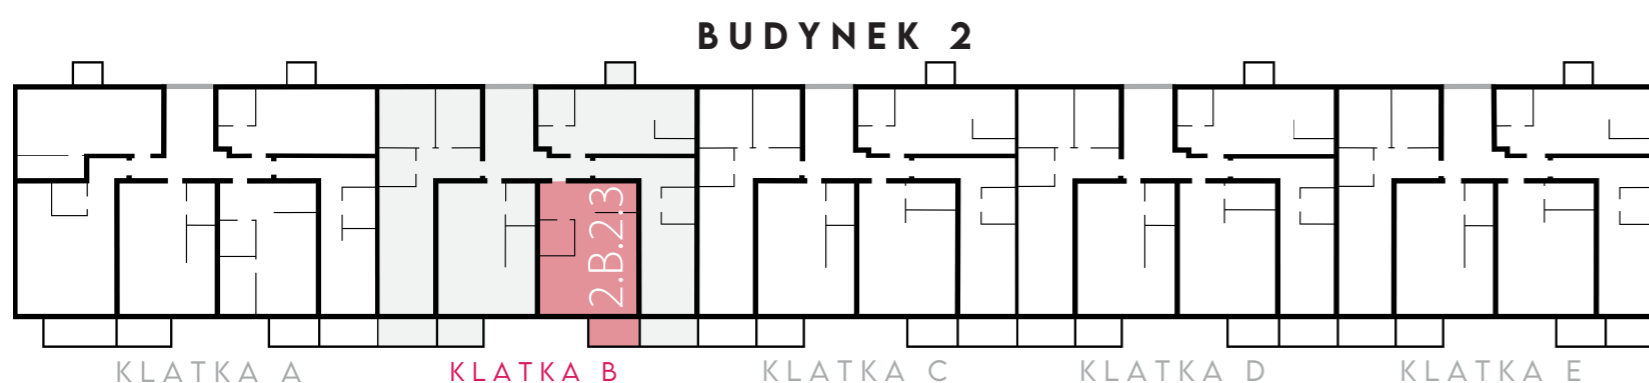


# MIESZKANIE 2.B.2.3 II piętro

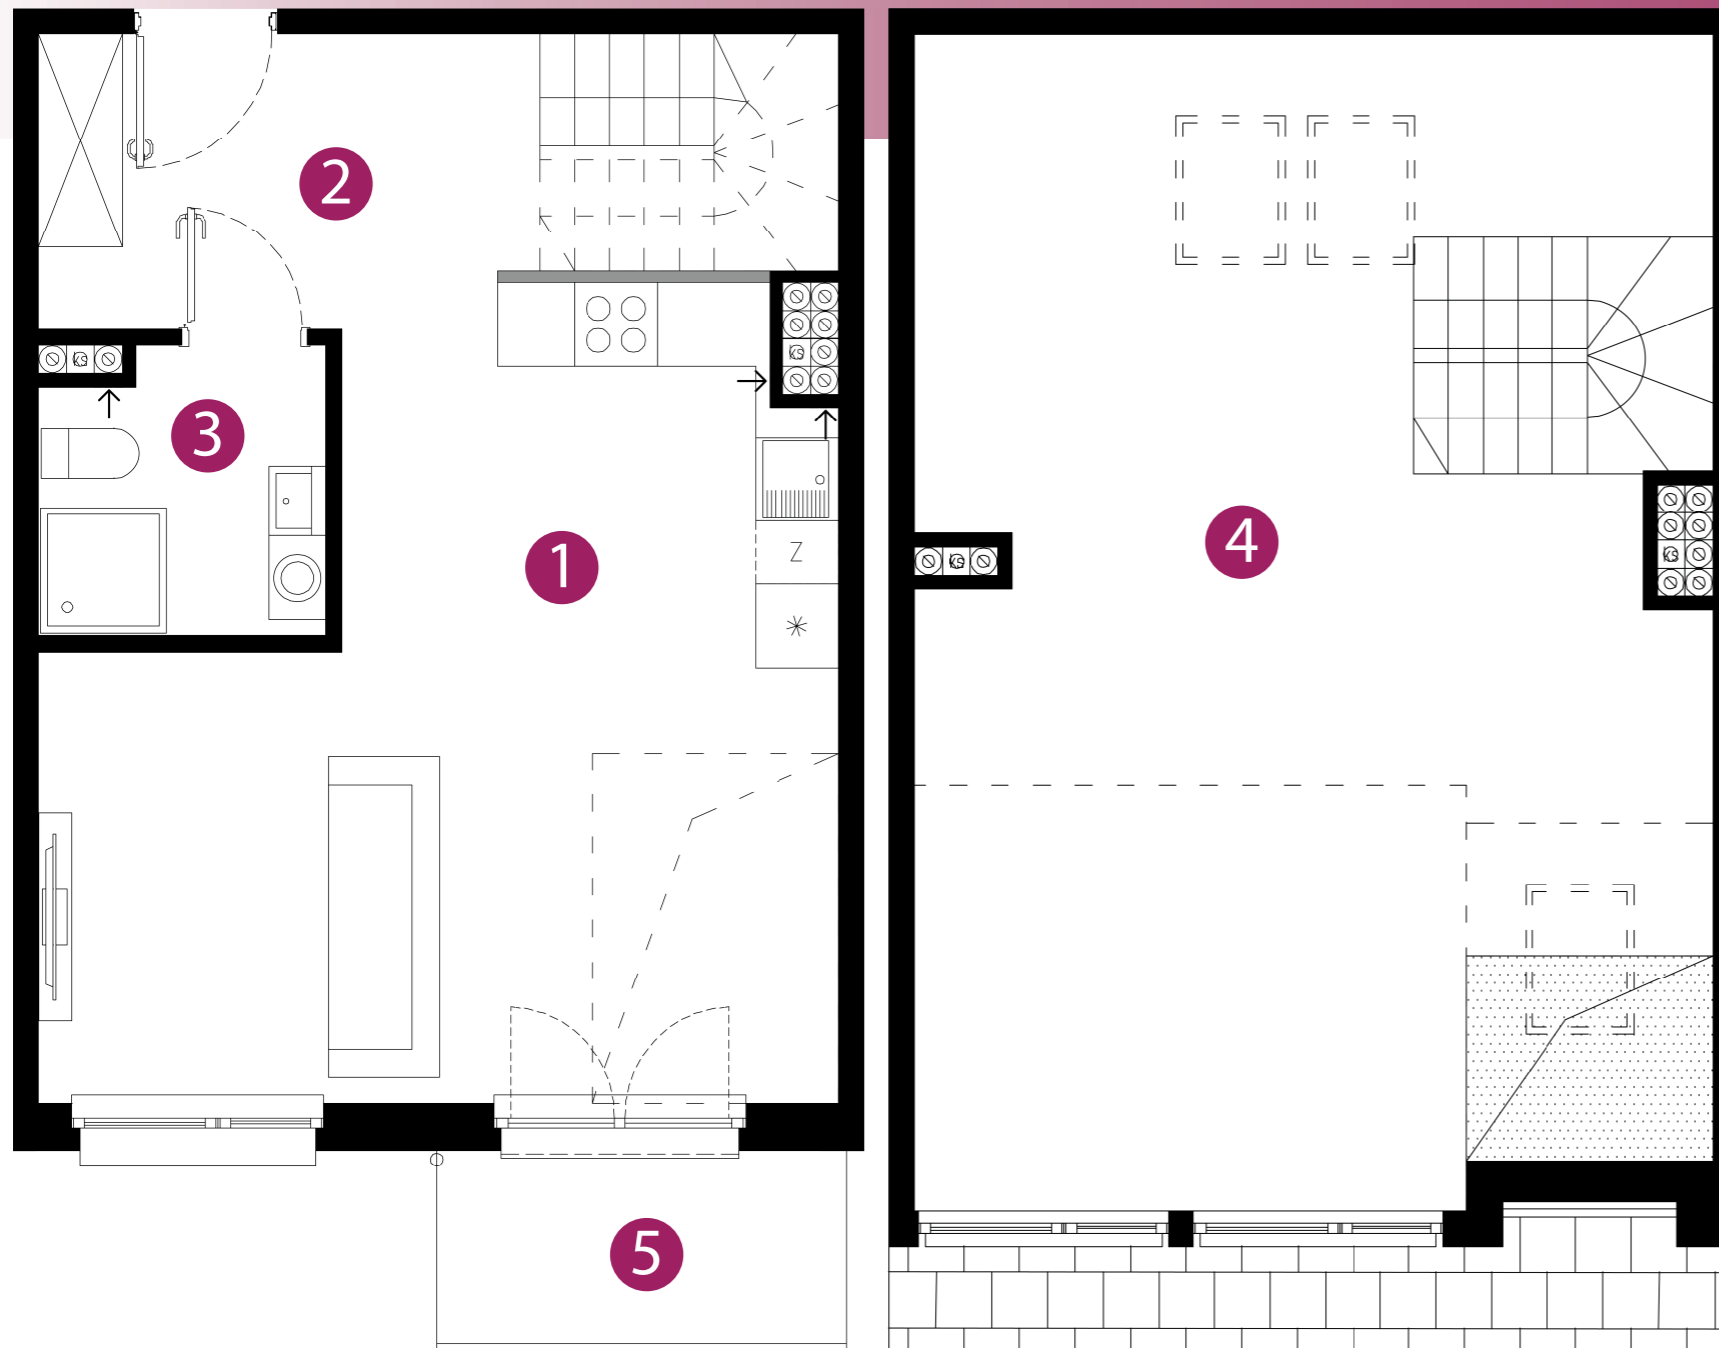

- ŚCIANY KONSTRUKCYJNE, ŚCIANY MIĘDZYLOKALOWE, ŚCIANY ZEWNĘTRZNE
- ŚCIANY DZIAŁOWE NADAJĄCE SIĘ DO DEMONTAŻU
- OBUDOWA PIONÓW INSTALACYJNYCH
- WLOTY WENTYLACYJNE

MIESZKANIE		
1	pokój z anek. kuchennym	26.91 m <sup>2</sup>
2	korytarz	10.88 m <sup>2</sup>
3	łazienka	3.97 m <sup>2</sup>
<b>Powierzchnia użytkowa</b>		<b>41.76 m<sup>2</sup></b>

DODATKOWO		
4	antresola	39.64 m <sup>2</sup>
5	balkon	4.30 m <sup>2</sup>

### Biuro

Wrocław  
ul. Maślicka, vis-a-vis nr 86

Tel. **570 75-55-20**  
Tel. **515 73-39-39**

Poniedziałek - Piątek:  
8.00 - 17.00

[2mapartments@omegabuildings.pl](mailto:2mapartments@omegabuildings.pl)

[www.omegabuildings.pl](http://www.omegabuildings.pl)

