


ZAŁĄCZNIK NR 1
BUDYNEK 7
PARTER
APARTAMENT NR 1



RZUT POZIOMY/SKALA 1:150

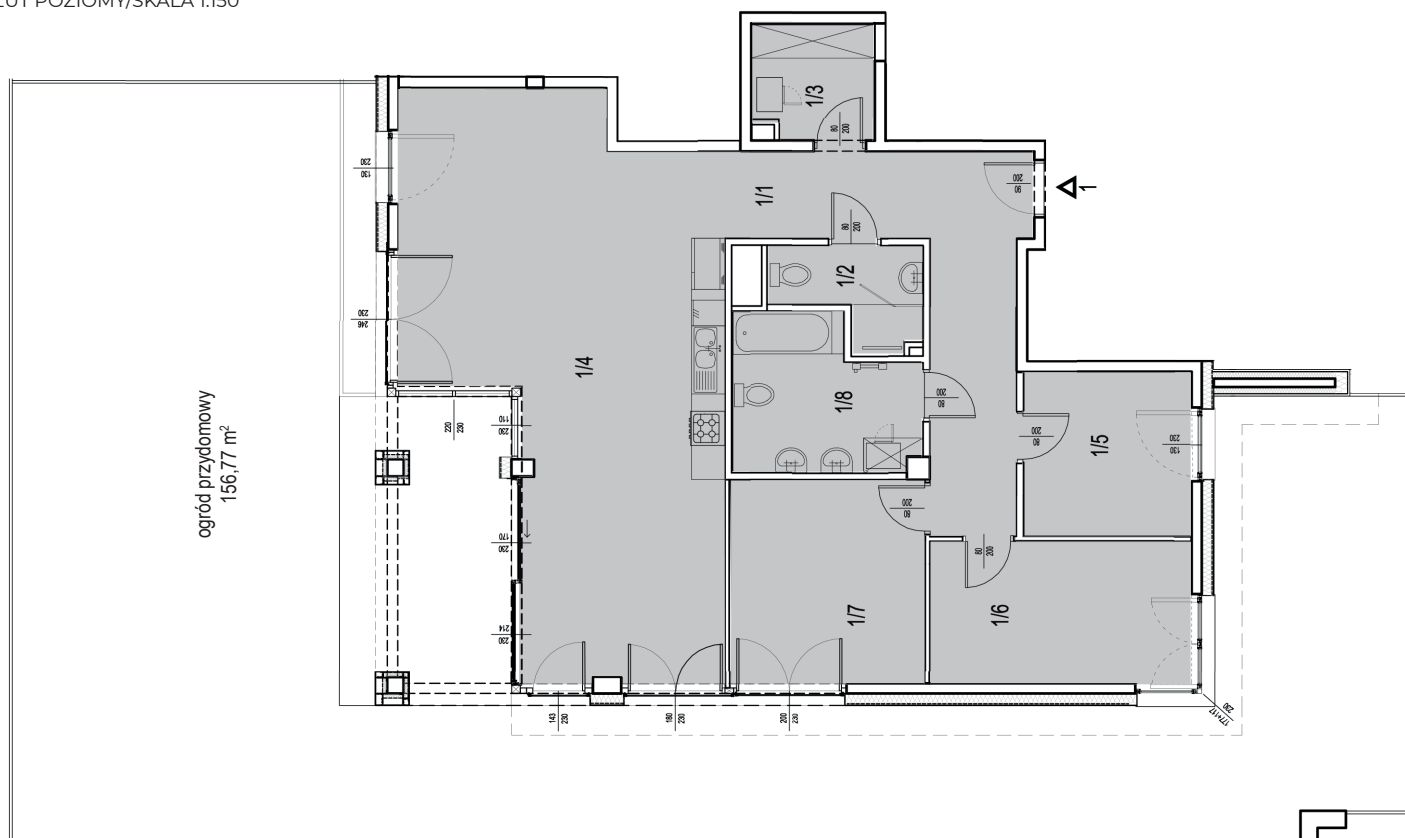


ZESTAWIENIE POWIERZCHNI POMIESZCZEŃ

Lp.	pomieszczenie	pow. użytkowa [m ²]
1/1	Przedpokój	16,20
1/2	WC	3,86
1/3	Garderoba z pralnią	4,43
1/4	Pokój + aneks kuchenny	46,38
1/5	Pokój	8,50
1/6	Pokój	11,56
1/7	Pokój	12,30
1/8	Łazienka	8,12
Apartament nr 1 [4 pok.]		111,35

ORIENTACJA/SKALA 1:1000

APARTAMENT NR 1

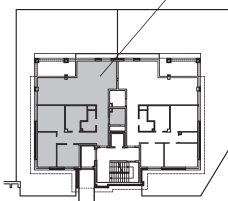

PLAN OSIEDLA 1:5000

