


BIURO SPRZEDAŻY:
Moko Concept Apartments
tel. +48 881 339 331
ul. Woronicza 33 A, 02-640 Warszawa
zamieszkaj@mokoconcept.pl
www.mokoconcept.pl

M 58

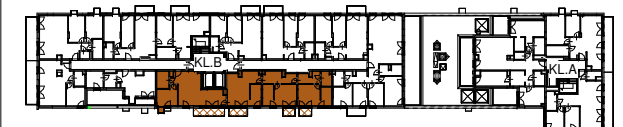

KLATKA	B
PIĘTRO	3
NUMER MIESZKANIA / LOKALU	58
LICZBA POKOI	5
POWIERZCHNIA	133,37 m²

ZESTAWIENIE POWIERZCHNI


01	Korytarz 1	3.39
02	Salon z aneksem kuch.	28.53
03	Sypialnia	10.83
04	Łazienka 1	5.61
05	Jadalnia	28.10
06	Korytarz 2	9.64
07	Sypialnia 1	18.82
08	Korytarz 3	6.22
09	Sypialnia 2	18.17
10	Łazienka 2	4.06
		133.37

B1	Balkon 1	6.14
B2	Balkon 2	3.65
B3	Balkon 3	2.40
B4	Balkon 4	2.40



METROPOLIS

Investments

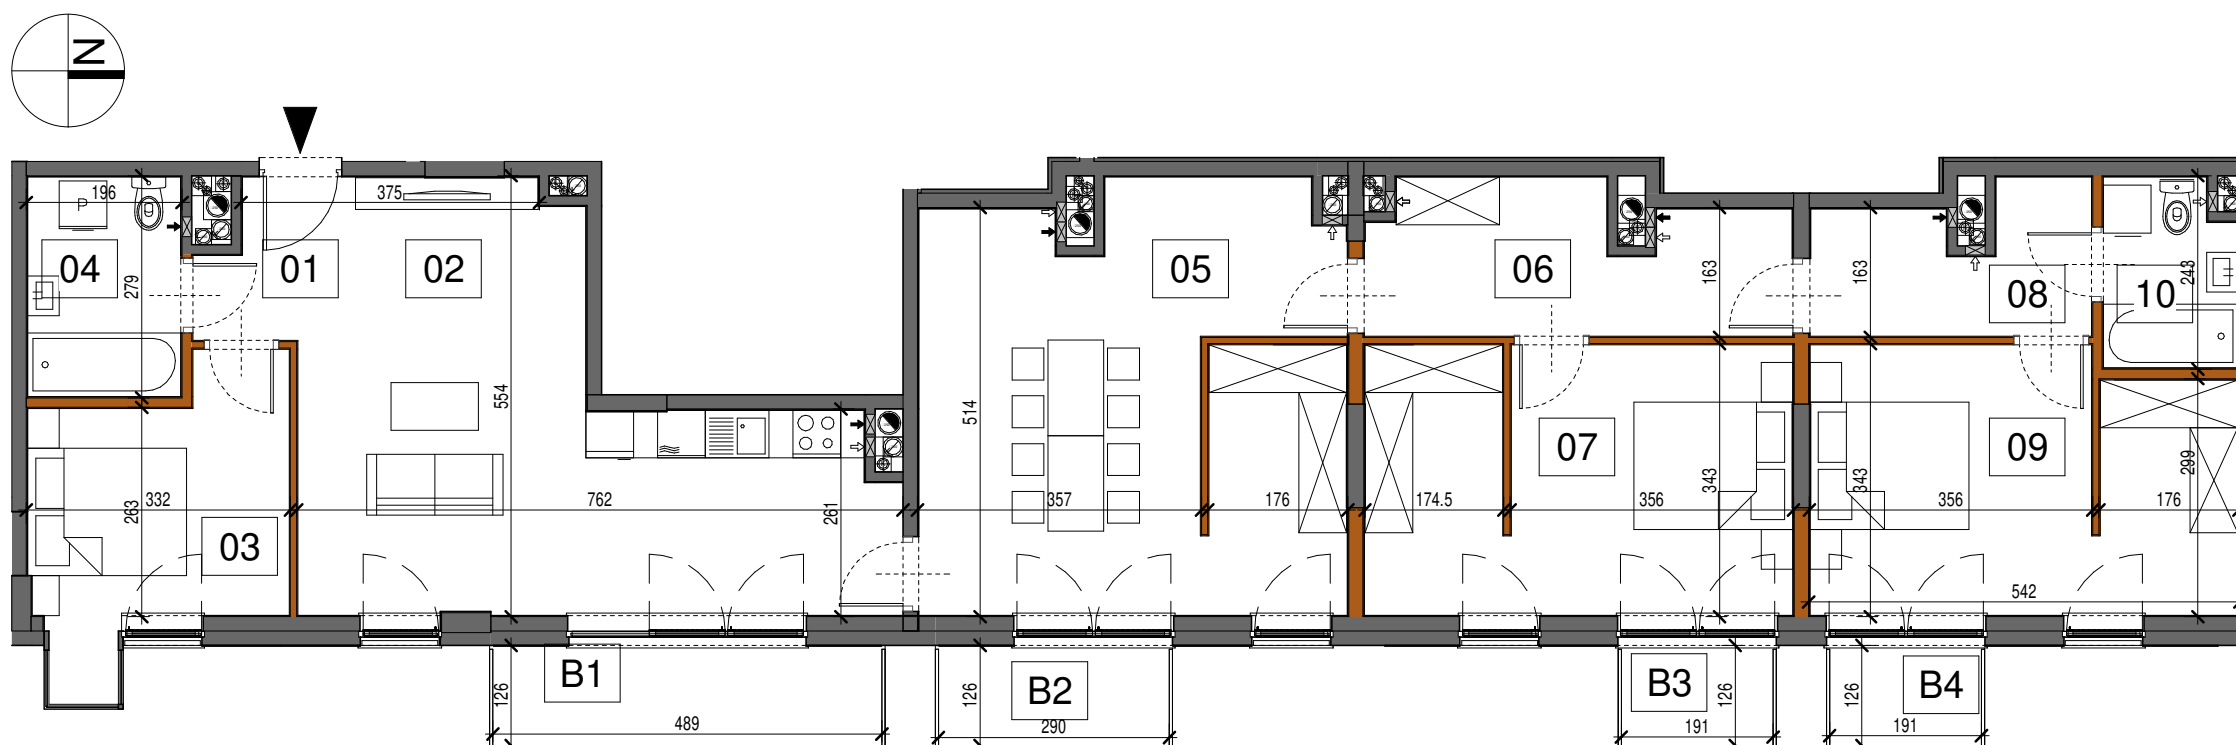

- ścianki działowe możliwe do demontażu
- ścianki bez możliwości demontażu

- Aranżacja lokalu mieszkalnego przedstawiona na rzucie jest przykładowa
- Wymiary podane są w stanie surowym
- Niniejsza karta katalogowa opracowana została na podstawie projektu budowlanego
- W toku realizacji wymiary i powierzchnie mogą ulec zmianom do 2% w stosunku do informacji zawartych w karcie katalogowej
- Na warstwy wykończeniowe podłóg przewidziano 2cm
- Niniejsza karta mieszkaniowa ma charakter informacyjno-marketingowy i nie stanowi oferty handlowej w rozumieniu prawa - Art. 66 §1 Kodeksu Cywilnego
- Obmiar powierzchni użytkowej lokalu mieszkalnego wykonano zgodnie z normą PN-ISO 9836:1997
- Powierzchnie są obliczane w świetle pionowych przegród nienadających się do demontażu w stanie wykończonym, przy uwzględnieniu tynków, na poziomie podłogi

