



Dzielnica
Parkowa

Mieszkanie nr 87 - 3 pokojowe

87



Mieszkanie nr 87 - 3 pokojowe

	Nazwa pomieszczenia	Powierzchnia
1	Przedpokój	9,01
2	WC	4,23
3	Pokój dzienny z aneksem kuchennym	28,42
4	Spizarka	1,71
5	Pokój	8,40
6	Pokój	11,34
7	Łazienka	4,21
		67,32 m²
B	Taras	18,56

BUDYNEK nr 6



N

PIĘTRO 15

skala: 1:100



0 1m 2m 3m 4m 5m

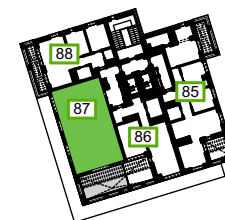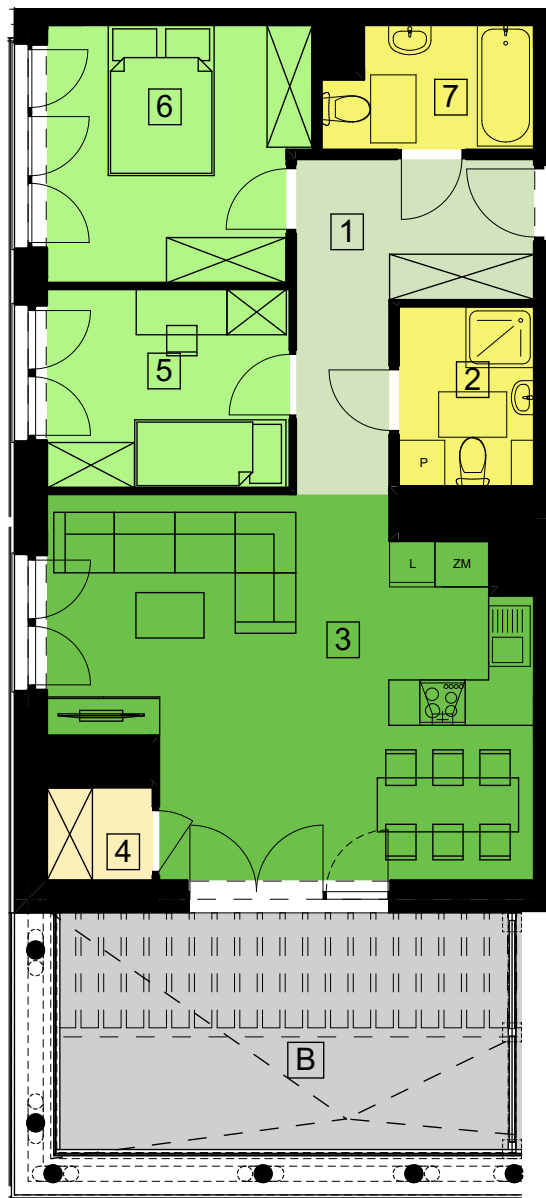

N



"S.T. ARCHITEKCI" Sp. z o. o.
Ul. Gen. M. Langiewicza 18,
35-021 Rzeszów,
www.starchitekci.pl

DZIELNICA PARKOWA
BUDYNEK NR 6
RZESZÓW, UL. PADEREWSKIEGO

UMÓW SIĘ NA SPOTKANIE
695 002 003 - EWELINA
665 004 005 - ANNA
577 511 544 - SEBASTIAN
www.dzielnicaparkowa.pl