



MIESZKANIE NR 261 • 3 POKOJE • 58,20 m²

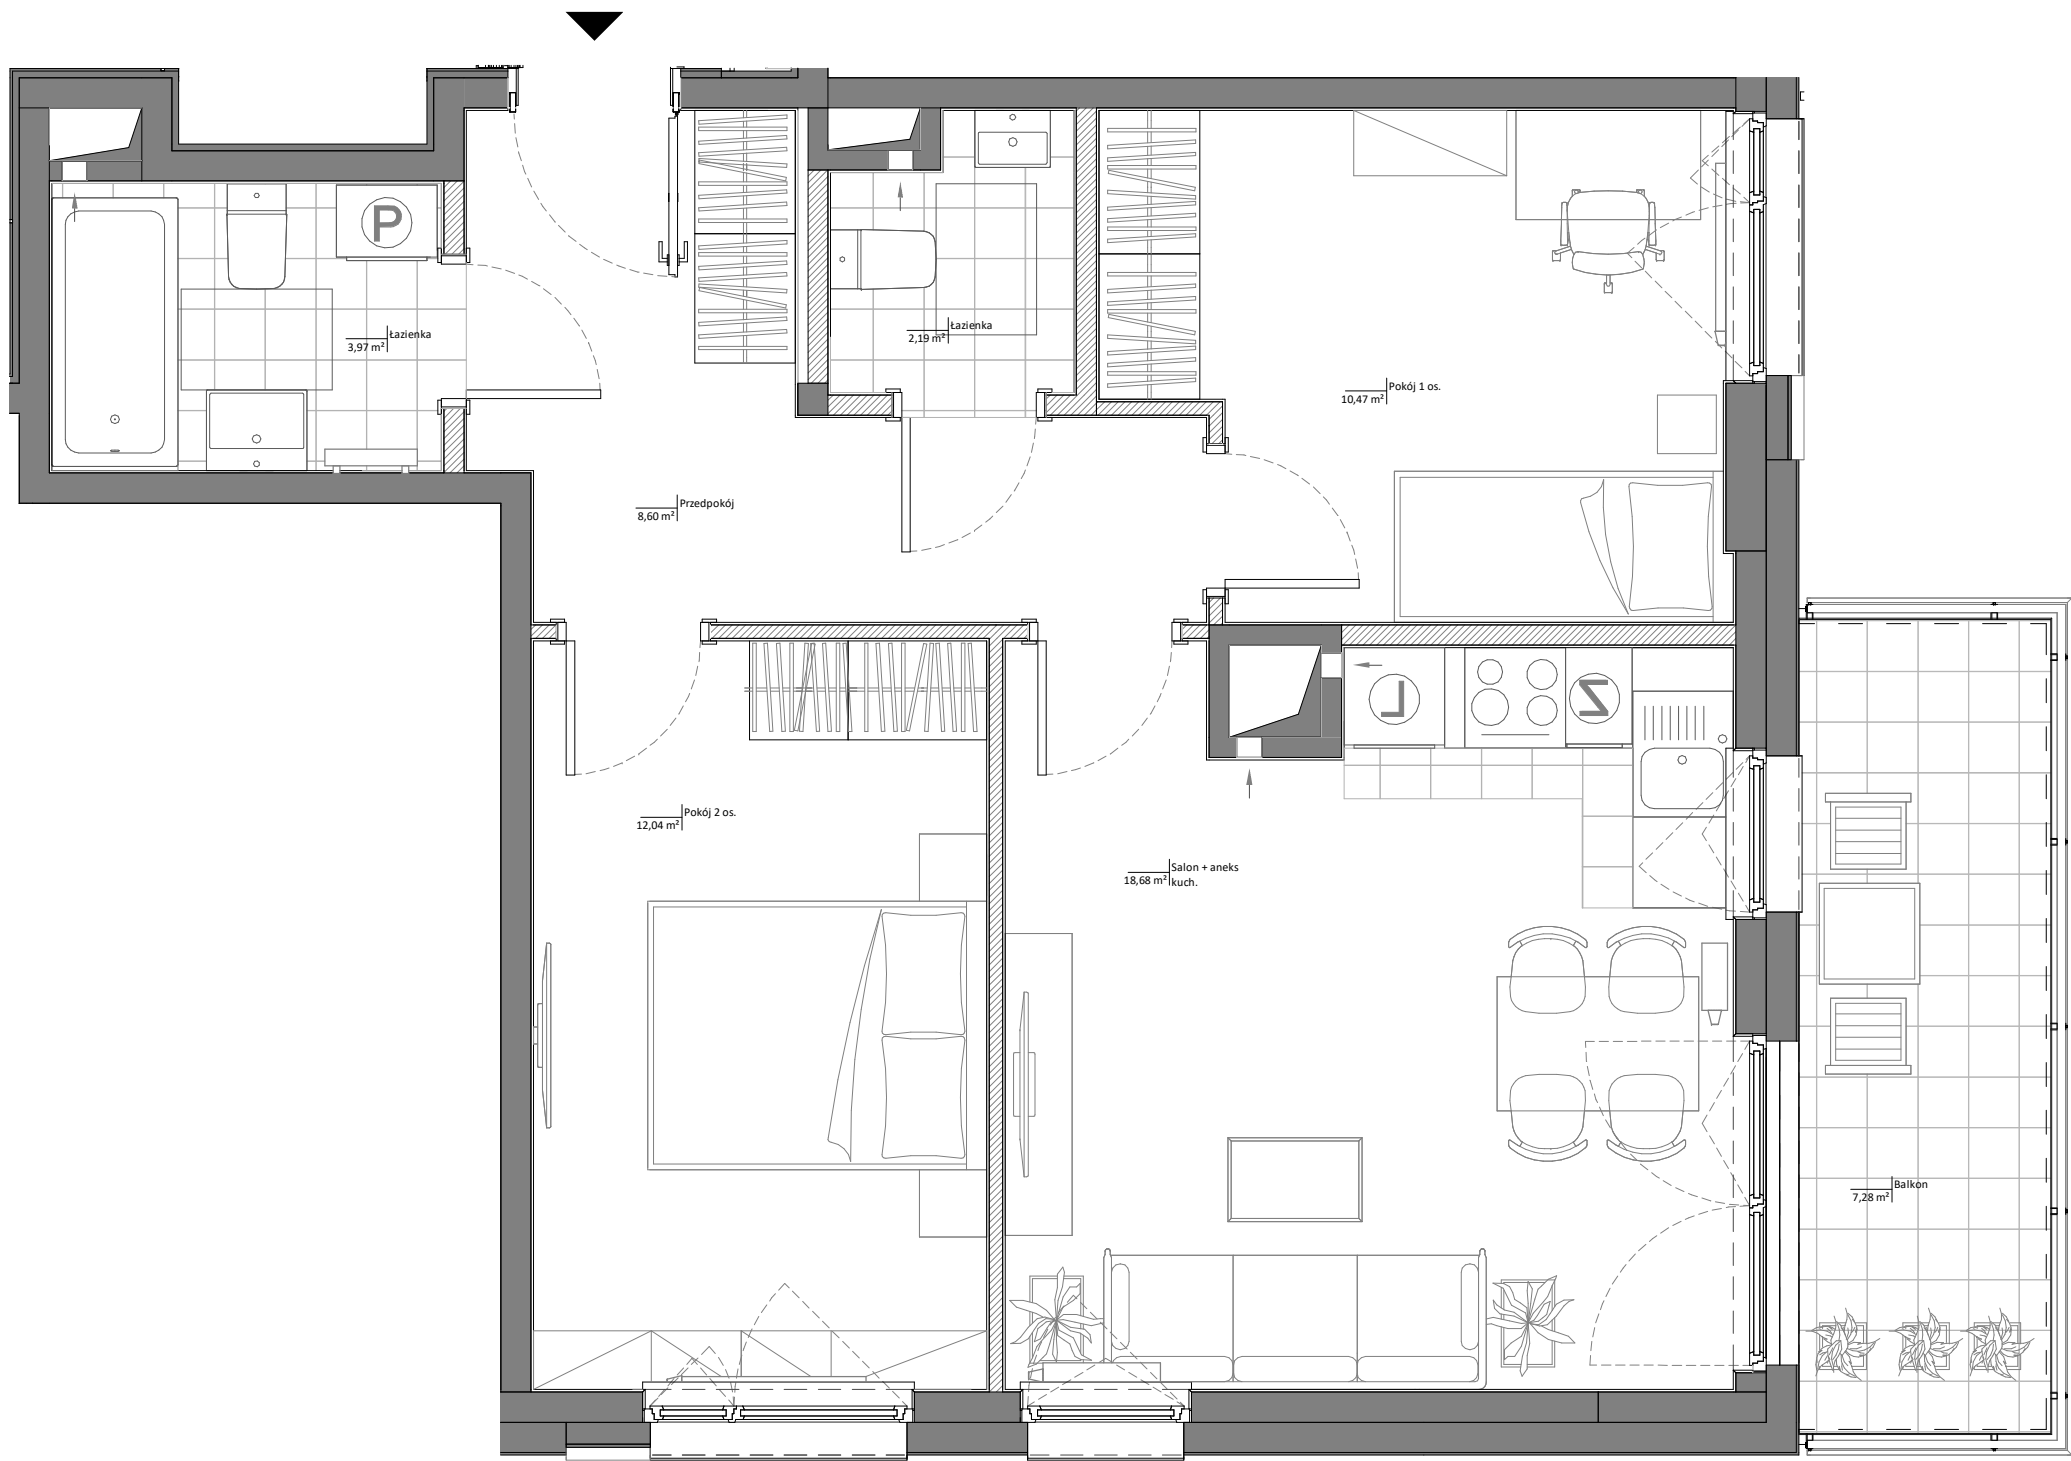

Etap B	Warszawa ul. Mińska 69 Dzielnica Praga - Południe	
	DANE LOKALU:	
LOKAL NR	LICZBA POKOI	POW. UŻYTKOWA
261	3	58,20 m ²
BUDYNEK NR	KLATKA NR	PIĘTRO
B.2.2	L	2 Piętro

ZESTAWIENIE POWIERZCHNI:		
Przedpokój	8,60 m ²	
Salon + aneks kuch.	18,68 m ²	
Pokój 2 os.	12,04 m ²	
Pokój 1 os.	10,47 m ²	
Łazienka	3,97 m ²	
Łazienka	2,19 m ²	
Powierzchnia pod ścianami lub elementami nadającymi się do demontażu np. pod ściankami działowymi		2,25 m ²
Balkon		7,28 m ²

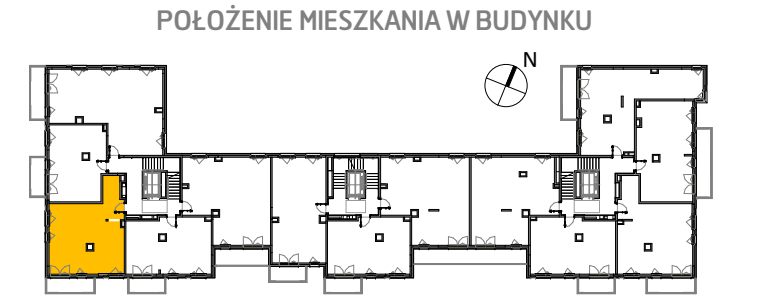

WARTOŚĆ BRUTTO (PLN):	
-----------------------	--

PROJEKTANT



90 Architekci s. c.

- Uwaga:
- Aranżacja lokalu mieszkalnego przedstawiona na rzucie jest przykładowa. Niniejsza karta katalogowa opracowana została na podstawie projektu wykonawczego. W toku dalszego projektowania lub zmian lokatorskich mogą nastąpić zmiany w stosunku do informacji zawartych na karcie katalogowej, w szczególności w układzie pomieszczeń, usytuowaniu elementów nadających się do demontażu, takich jak np. ścianki działowe.
 - Powierzchnia użytkowa lokalu określona jest na podstawie rozporządzenia Ministra Transportu, Budownictwa i Gospodarki Morskiej z dnia 25.04.2012r. w sprawie szczegółowego zakresu i formy projektu budowlanego oraz uwzględnieniu treści Polskiej Normy PN-ISO 9836:1997. Do powierzchni użytkowej lokalu wlicza się powierzchnie zajęte przez elementy nadające się do demontażu takie jak np. ścianki działowe.
 - Powierzchnie są obliczane w świetle pionowych przegród nie nadających się do demontażu w stanie wykończonym, przy uwzględnieniu tynków, na poziomie podłogi (bez uwzględniania listew przypodłogowych, progów itp.)
 - Informacje na karcie nie stanowią oferty handlowej w rozumieniu art. 66 kodeksu cywilnego.