




POWIERZCHNIA UŻYTKOWA
MIESZKANIA:


50,20 m²

SUMA POWIERZCHNI POMIESZCZEŃ:


1	SALON Z ANEKSEM KUCHENNYM	23,55
2	POKÓJ 1	11,89
3	ŁAZIENKA	5,68
4	HOL	7,58
		48,70 m²
5	OGRÓDEK	35,28
6	TARAS	11,73
		47,01 m²

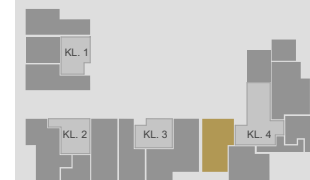


M.57
PARTER

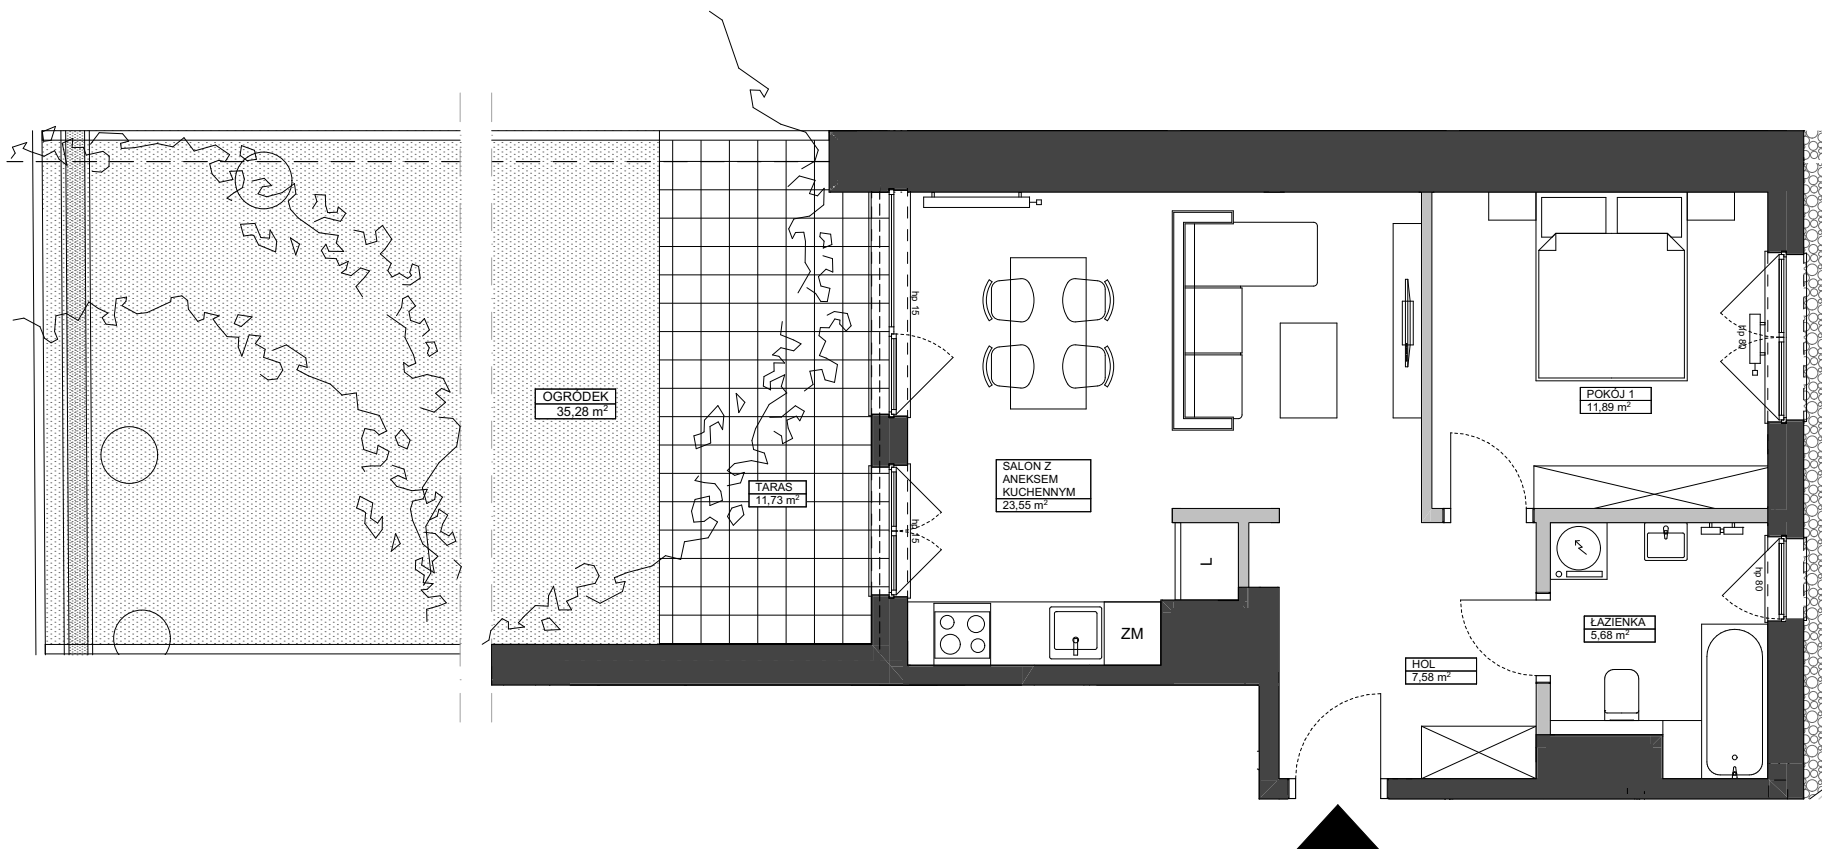

ŚCIANY DZIAŁOWE

 

GRZEJNIKI PŁYTOWE

 

GRZEJNIKI ŁAZIENKOWE

0 1m 2m 3m



UWAGA:

1. POWIERZCHNIE MIERZONE Z UWZGLĘDNIENIEM GRUBOŚCI WYKOŃCZENIA ŚCIAN. OBMIAR POWIERZCHNI UŻYTKOWEJ WYKONANY W OBRYSIE ELEMENTÓW NIEROZBIERALNYCH W OPARCIU O PN-ISO 9836:1997.