



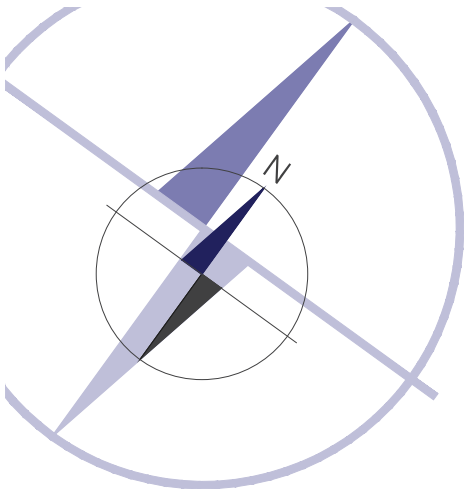

miasto nowej generacji

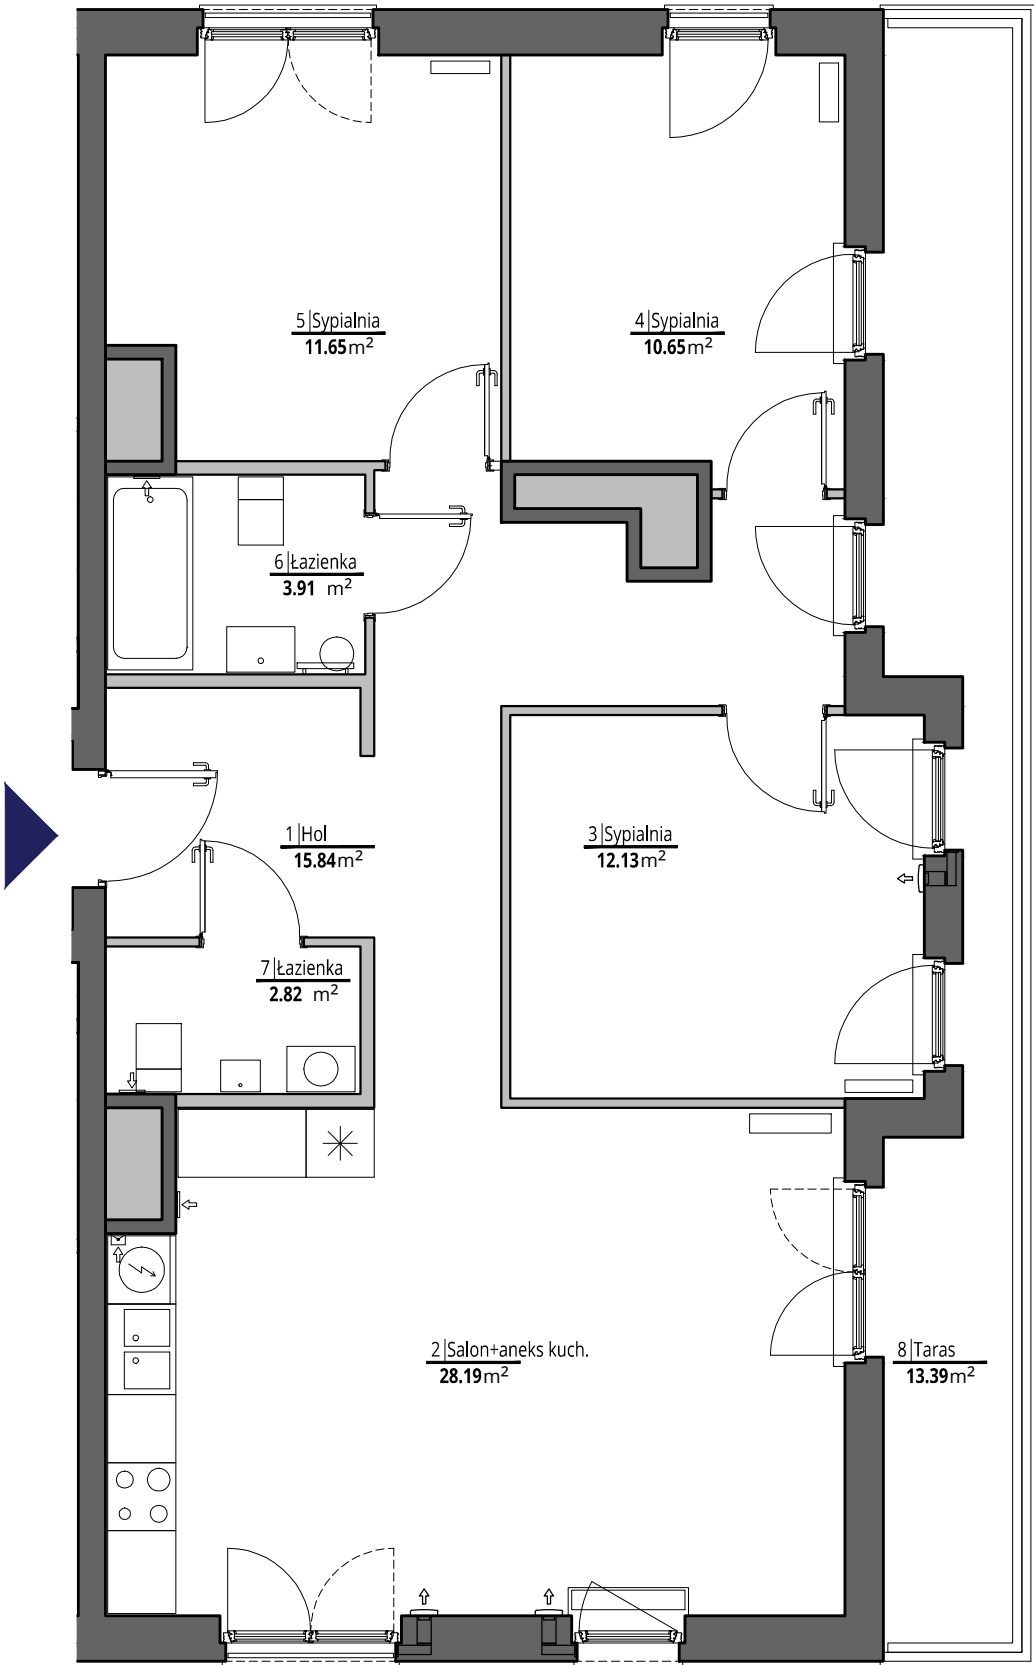

ściany działowe
ściany konstrukcyjne i kominy

UWAGI
Wszystkie powierzchnie podano na podstawie projektu wykonawczego w oparciu o par. 11 ust. 2 lit. b) Rozporządzenia Ministra Transportu Budownictwa i Gospodarki Morskiej z dnia 25 kwietnia 2012 r. w sprawie szczegółowego zakresu i formy projektu budowlanego. Rozmieszczenie wyposażenia nie stanowi zobowiązania umownego i służy do przykładowej prezentacji graficznej.



PORT PRASKI
Spółka z ograniczoną odpowiedzialnością S.K.A.
ul. Krowia 6, 03-711 Warszawa
T: +48 22 288 50 85 www.portpraski.pl

BUDYNEK MIESZKALNY
WIELORODZINNY Z USŁUGAMI
ul. Sierakowskiego 4
Warszawa



MIESZKANIE NR 283
KLATKA F
PIĘTRO 6
LICZBA POKOI 4

1. HOL	15,84 m ²
2. SALON+ANEKS KUCHENNY	28,19 m ²
3. SYPIALNIA	12,13 m ²
4. SYPIALNIA	10,65 m ²
5. SYPIALNIA	11,65 m ²
6. ŁAZIENKA	3,91 m ²
7. ŁAZIENKA	2,82 m ²
POWIERZCHNIA MIESZKANIA: 85,19 m ²	
8. TARAS	13,39 m ²

MK - ARCHITEKCI

ARCHITEKTURA - PLANOWANIE - PROJECT MANAGEMENT

ul.Chmielna 4 m 8
00-020 Warszawa
www.apakurylowicz.pl