



TERMINUS

BUDYNEK WIELORODZINNY Z GARAŻEM PODZIEMNYM
PRZY UL.DWORCOWEJ 77 W PIASTOWIE



CZESŁAW IWANICKI REM-BUDEX
UL.WROCŁAWSKA 16/58
01-493 WARSZAWA
BIURO@REM-BUDEX.PL



DWORCOWA 77
KLATKA B LOKAL M53
154.16 m²
IV PIĘTRO + ANTRESOLA

6 POKOI Z ANEKSEM	
KLATKA	B
NR LOKALU	53
KONDYGNACJA	5+6
POWIERZCHNIA	154.16m ²
BALKON/BALKON	5.04/7.41m ²

POMIESZCZENIA:		
NUMER	NAZWA	POWIERZCHNIA-m ²
01	PRZEDPOKÓJ+KORYTARZ	20.73
02	POKÓJ DZIENNY Z JADALNIĄ	23.13
03	KUCHNIA	7.93
04	ŁAZIENKA	4.09
05	POKÓJ	15.89
06	POKÓJ	10.98
07	ŁAZIENKA	4.09
08	KORYTARZ	9.32
09	GARDEROBA	11.07
10	POKÓJ	16.91
11	ŁAZIENKA	7.03
12	ŁAZIENKA	7.93
13	POKÓJ	15.08
SUMA		154.16

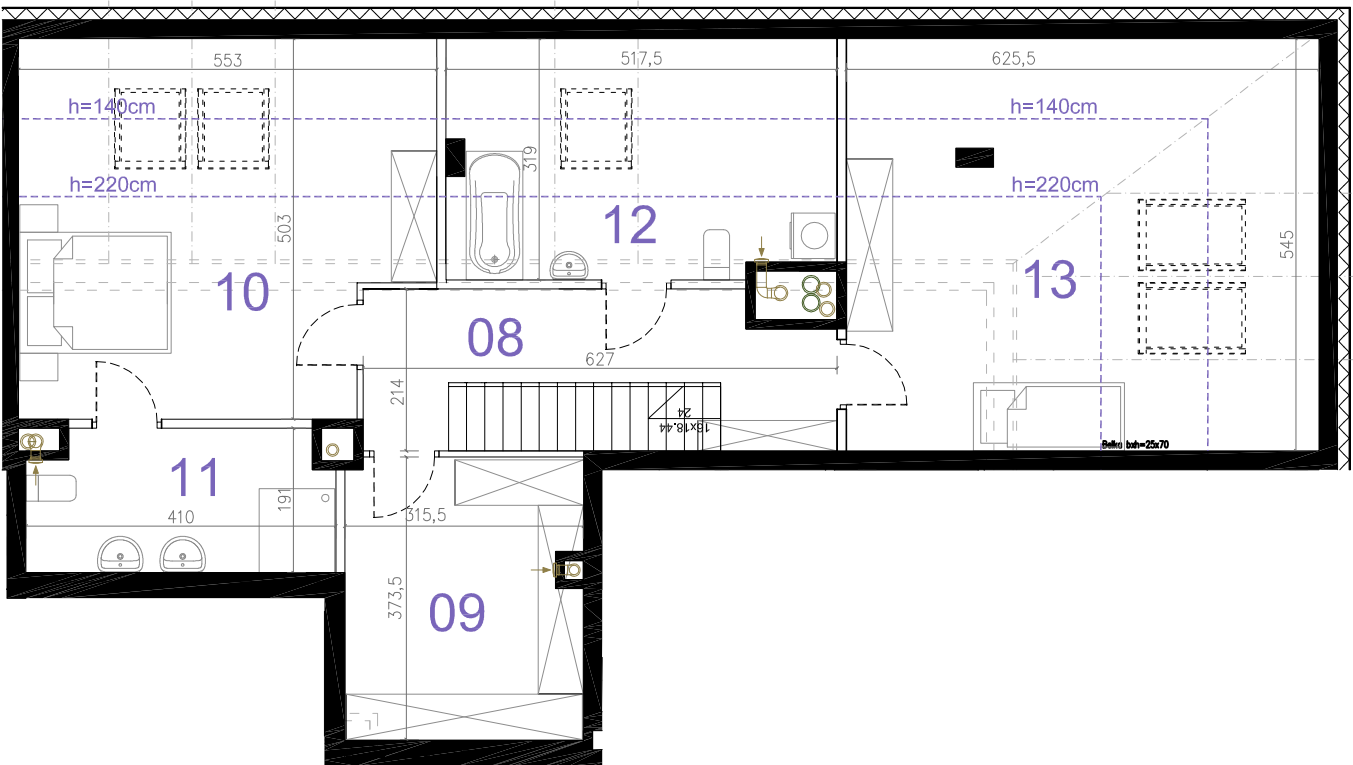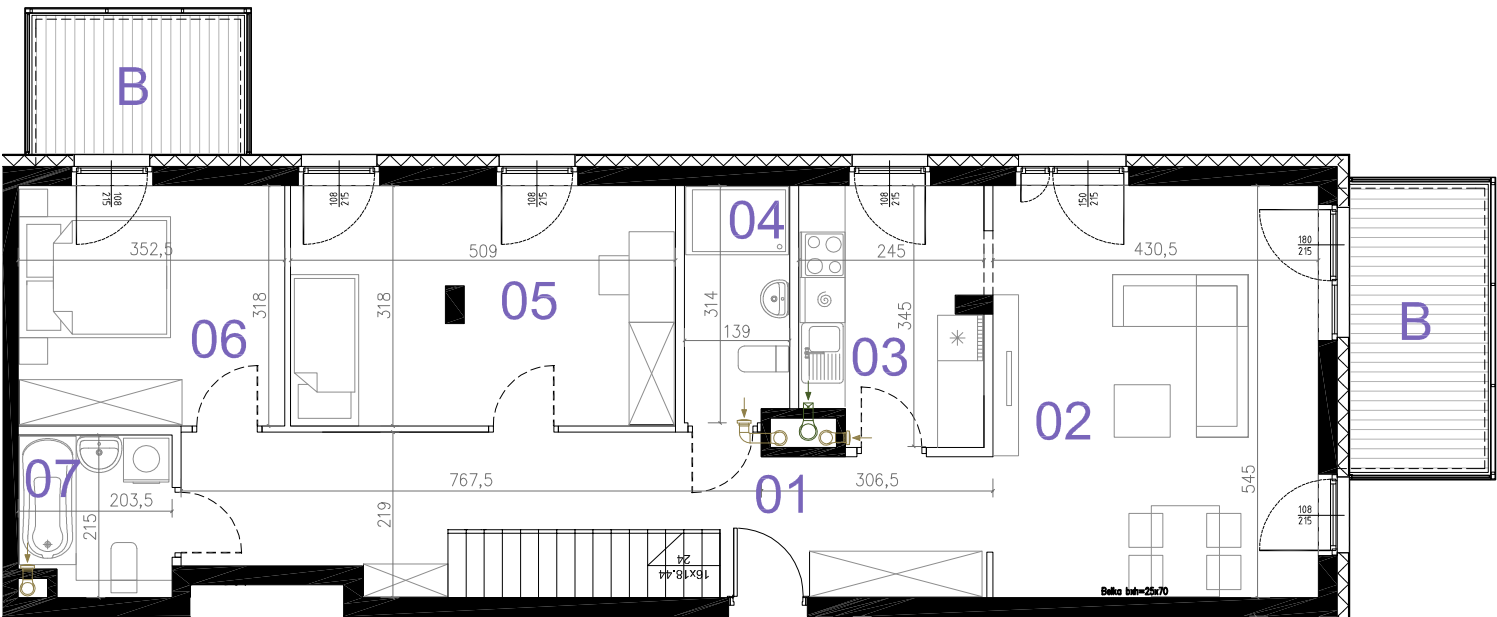

LEGENDA:

- ŚCIANA NIEROZBIERALNA
- ŚCIANA Z MOŻLIWOŚCIĄ ROZBIÓRKI
- OCIEPLENIE ŚCIANY
- BALKON
- WYMIAR OKNA W MURZE
- KRATKA WYCIĄGOWA
- WYCIĄG OKAPU



WYMIARY POMIESZCZEŃ, LOKALIZACJE PRZYBORÓW SANITARNYCH, etc. PODANO ZGODNIE Z PROJEKTEM WYKONAWCZYM. MOGĄ WYSTĄPIĆ NIEWIELKIE RÓŻNICE WYMIARÓW I LOKALIZACJI ELEMENTÓW POWSTAŁYCH W TRAKCIE PRAC BUDOWLANYCH. PODANE WYMIARY SĄ WYMIARAMI W ŚWIELE PIONOWYCH PRZEGRÓD W STANIE SUROWYM, BEZ WYKOŃCZENIA ŚCIAN. ZESTAWIENIE POWIERZCHNI UŻYTKOWYCH POSZCZEGÓLNYCH POMIESZCZEŃ I LOKALU PODANO NA PODSTAWIE PROJEKTU WYKONAWCZEGO. OBLICZENIE POWIERZCHNI UŻYTKOWYCH POSZCZEGÓLNYCH POMIESZCZEŃ I LOKALU WYKONANO ZGODNIE Z ROZPORZĄDZENIEM MINISTRA TRANSPORTU, BUDOWNICTWA I GOSPODARKI MORSKIEJ Z DN. 25.04.2012R W SPRAWIE SZCZEGÓŁOWEGO ZAKRESU I FORMY PROJEKTU BUDOWLANEGO (DZ. U. Z DNIA 27 KWIEŃNIA 2012R.)

