


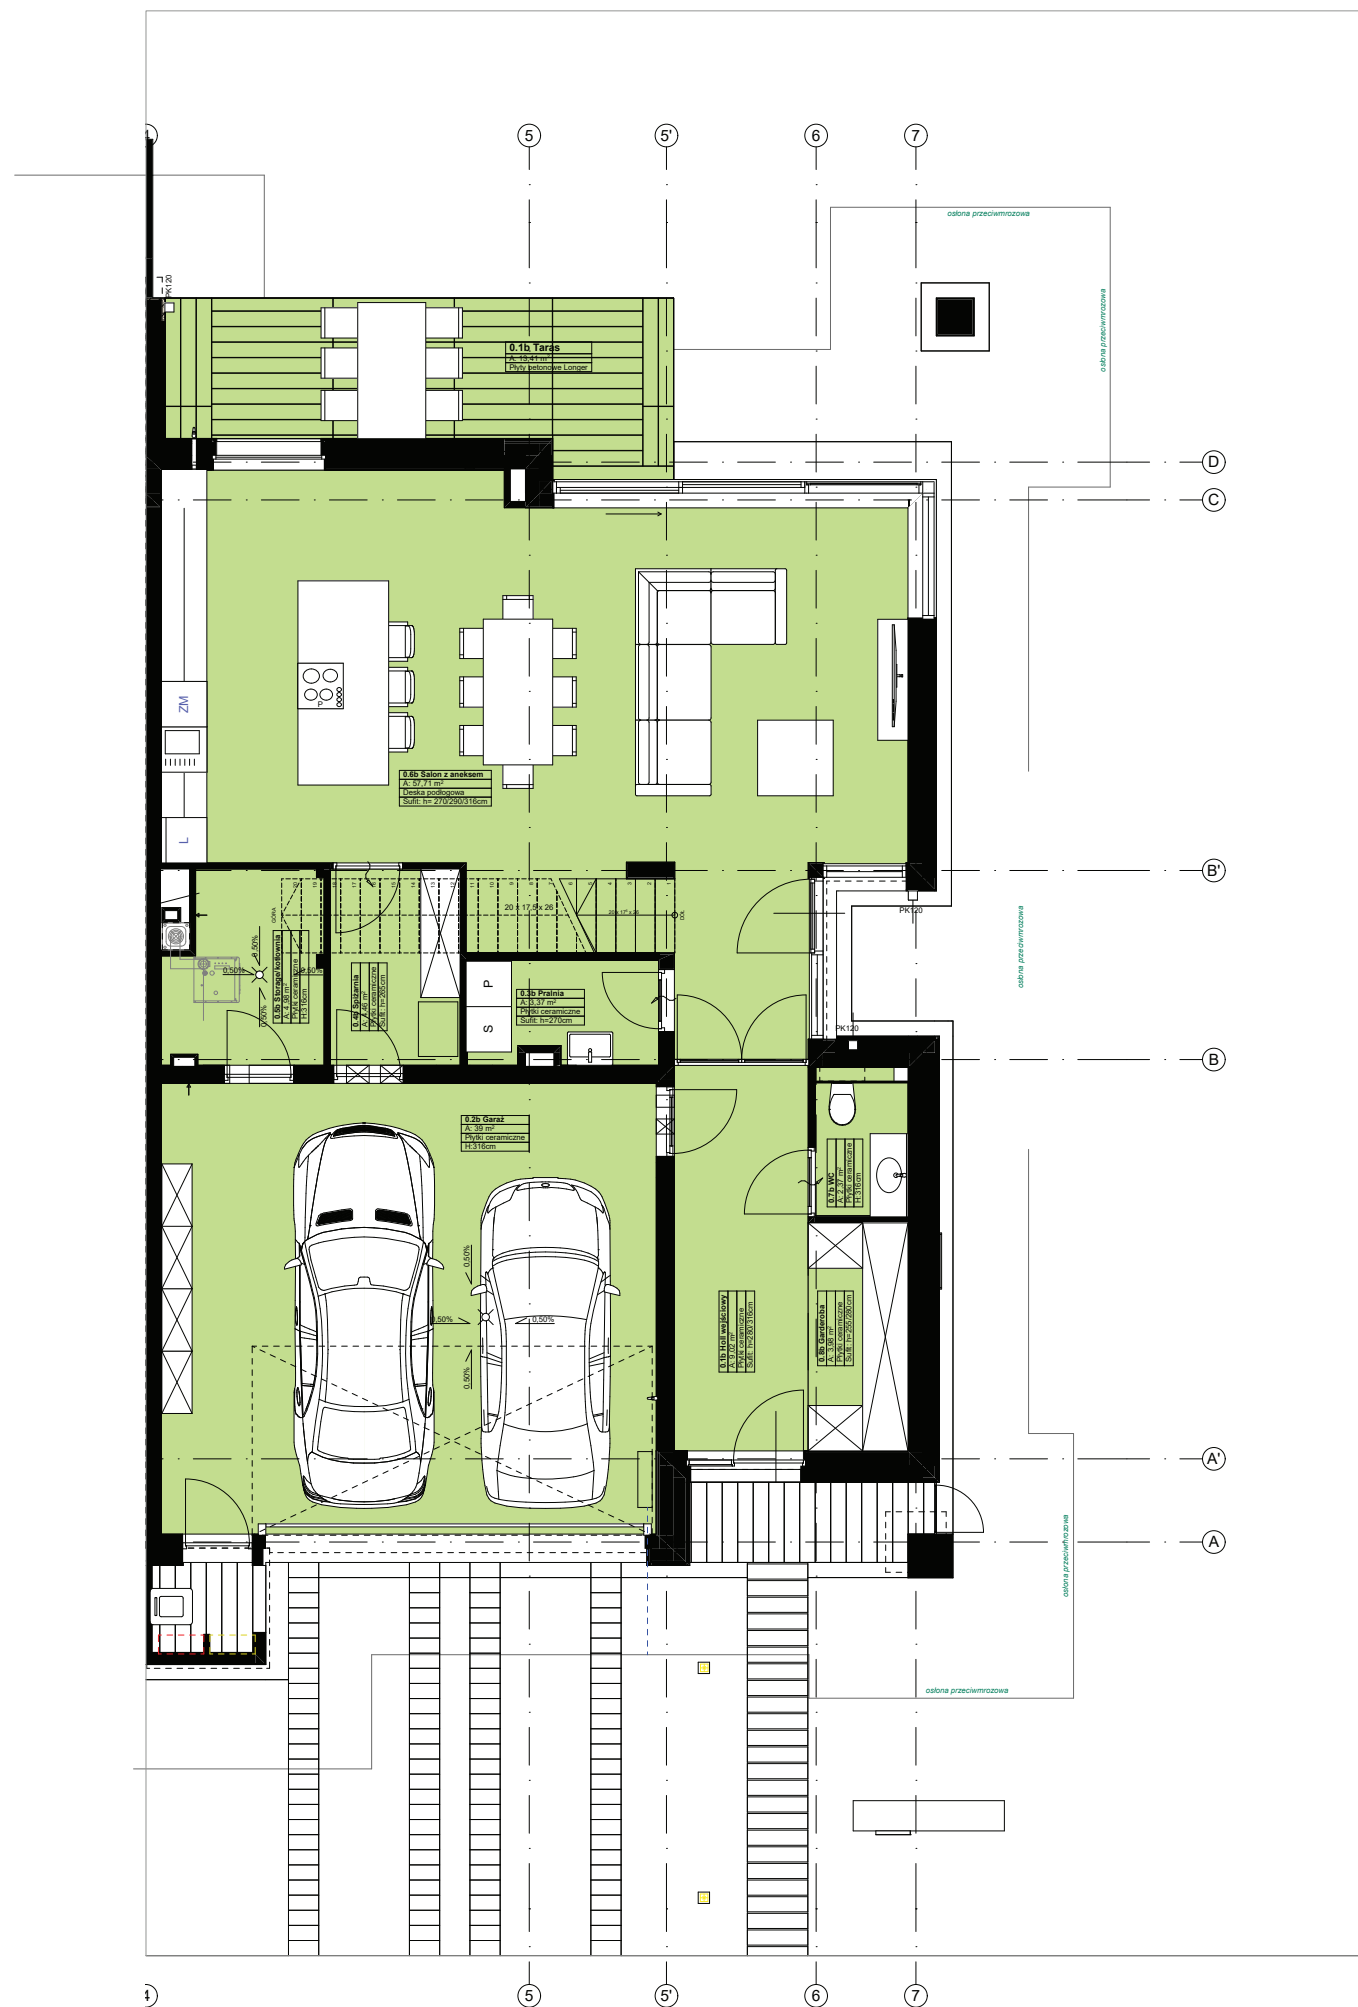

ZESTAWIENIE POWIERZCHNI D2B, D5B, D9B, D13B, D14B, D15B PUM

Numer strefy	Nazwa pomieszczenia	Pow.
Poziom 0		
0.1b	Holl wejściowy	9,02
0.2b	Garaż	39,00
0.3b	Pralnia	3,37
0.4b	Spiżarnia	4,46
0.5b	Storage/kotłownia	4,98
0.6b	Salon z aneksem	57,71
0.7b	WC	2,37
0.8b	Garderoba	3,98
		124,89 m ²

Poziom +1		
1.1b	Korytarz	12,43
1.2b	Sypialnia master	16,35
1.3b	Garderoba master	7,79
1.4b	Łazienka master	9,63
1.5b	Gabinet	15,15
1.6b	Sypialnia 2	19,37
1.7b	Garderoba 2	6,28
1.8b	Łazienka 1	5,26
1.9b	Garderoba 1	5,47
1.10b	Łazienka 2	4,48
1.11b	Sypialnia 1	15,99
		118,20 m ²

Poddasze		
2.1b	Poddasze >1,90m	14,32
		14,32 m ²
		257,41 m ²

ZESTAWIENIE POWIERZCHNI nieużytkowej D2B, D5B, D9B, D13B, D14B, D15B

Numer strefy	Nazwa pomieszczenia	Pow.
Poziom 0		
0.1b	Taras	13,41
		13,41 m ²
Poziom +1		
1.1b	Balkon	13,90
1.2b	Balkon	5,05
		18,95 m ²
Poddasze		
2.1b	Poddasze <1,90m	12,46
2.2b	Poddasze <1,90m	16,20
		28,66 m ²
		61,02 m ²




ZESTAWIENIE POWIERZCHNI D2B, D5B, D9B, D13B, D14B, D15B PUM

Numer strefy	Nazwa pomieszczenia	Pow.
Poziom 0		
0.1b	Holl wejściowy	9,02
0.2b	Garaż	39,00
0.3b	Pralnia	3,37
0.4b	Spiżarnia	4,46
0.5b	Storage/kotłownia	4,98
0.6b	Salon z aneksem	57,71
0.7b	WC	2,37
0.8b	Garderoba	3,98
		124,89 m ²
Poziom +1		
1.1b	Korytarz	12,43
1.2b	Sypialnia master	16,35
1.3b	Garderoba master	7,79
1.4b	Łazienka master	9,63
1.5b	Gabinet	15,15
1.6b	Sypialnia 2	19,37
1.7b	Garderoba 2	6,28
1.8b	Łazienka 1	5,26
1.9b	Garderoba 1	5,47
1.10b	Łazienka 2	4,48
1.11b	Sypialnia 1	15,99
		118,20 m ²
Poddasze		
2.1b	Poddasze >1,90m	14,32
		14,32 m ²
		257,41 m ²

ZESTAWIENIE POWIERZCHNI nieużytkowej D2B, D5B, D9B, D13B, D14B, D15B

Numer strefy	Nazwa pomieszczenia	Pow.
Poziom 0		
0.1b	Taras	13,41
		13,41 m ²
Poziom +1		
1.1b	Balkon	13,90
1.2b	Balkon	5,05
		18,95 m ²
Poddasze		
2.1b	Poddasze <1,90m	12,46
2.2b	Poddasze <1,90m	16,20
		28,66 m ²
		61,02 m ²

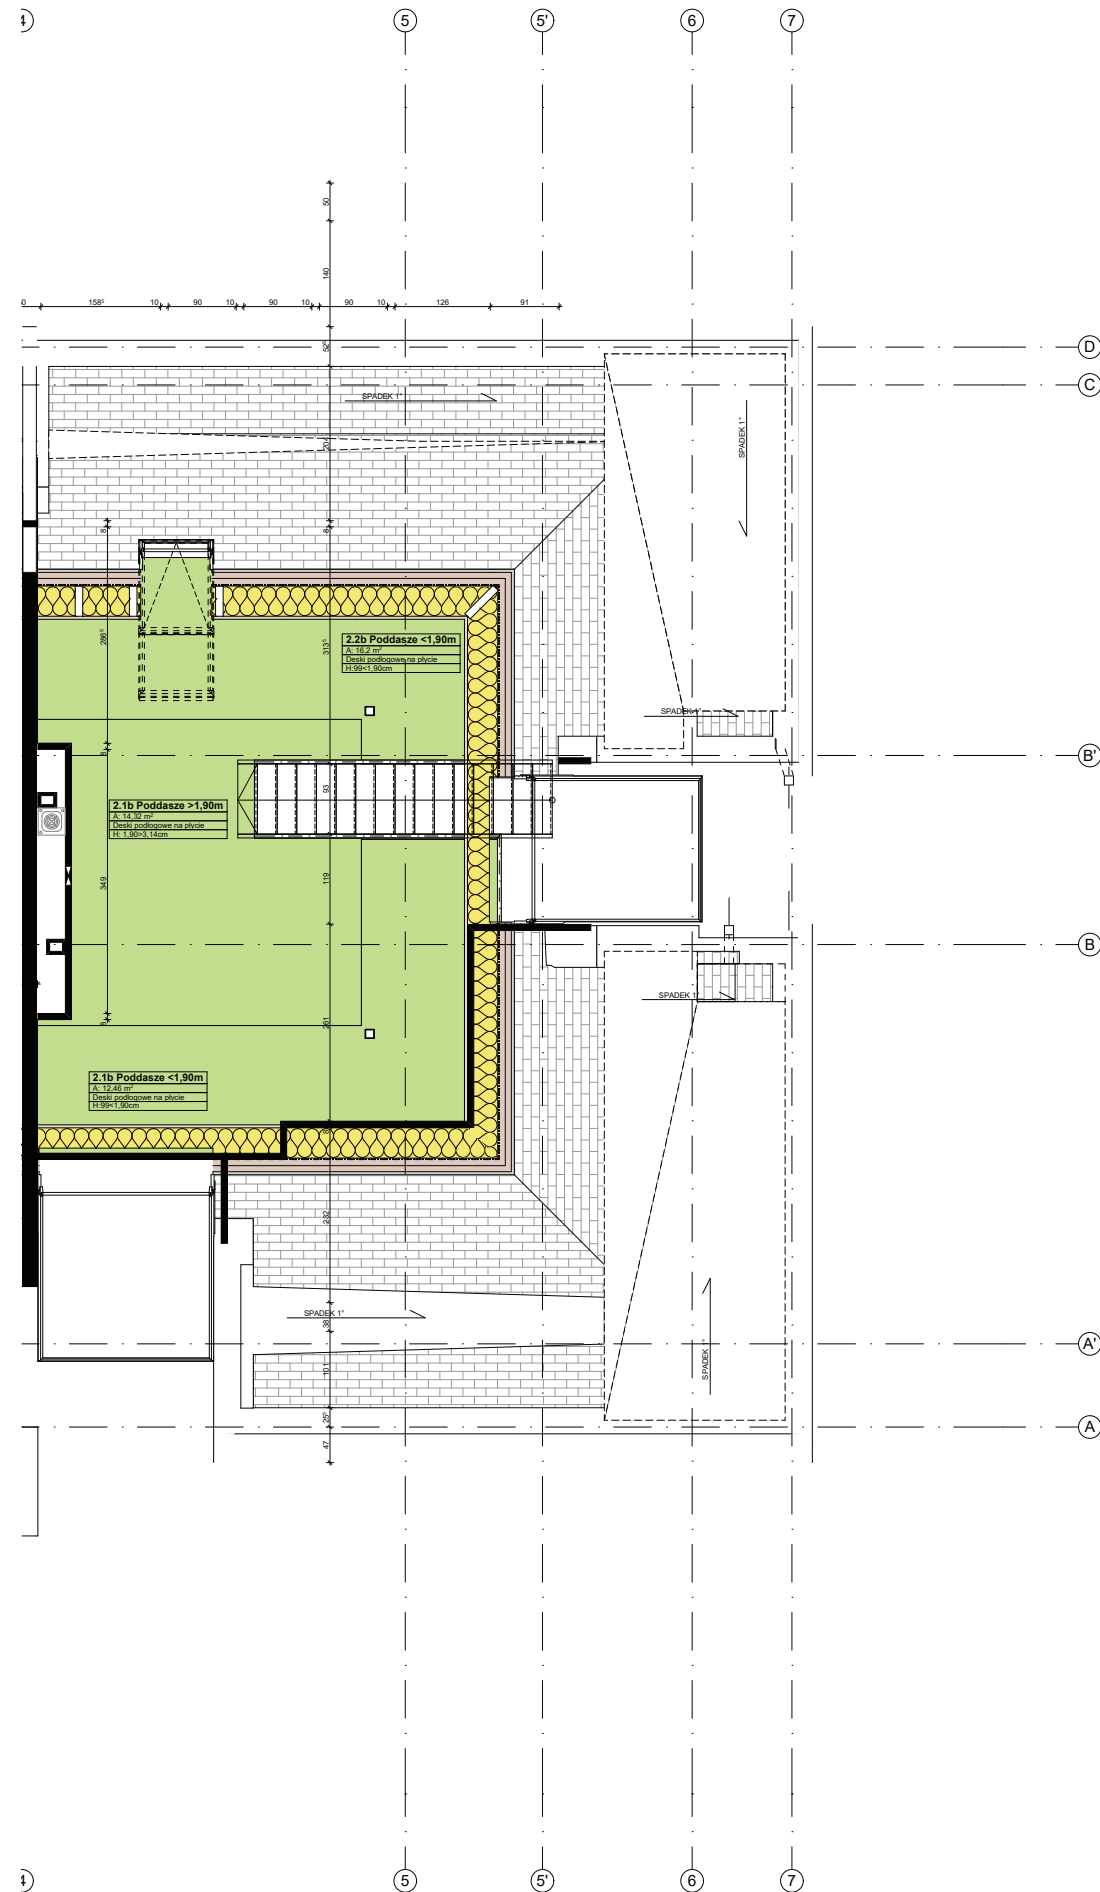

ZESTAWIENIE POWIERZCHNI D2B, D5B, D9B, D13B, D14B, D15B PUM		
Numer strefy	Nazwa pomieszczenia	Pow.
Poziom 0		
0.1b	Holl wejściowy	9,02
0.2b	Garaż	39,00
0.3b	Pralnia	3,37
0.4b	Spiżarnia	4,46
0.5b	Storage/kotłownia	4,98
0.6b	Salon z aneksem	57,71
0.7b	WC	2,37
0.8b	Garderoba	3,98
		124,89 m²
Poziom +1		
1.1b	Korytarz	12,43
1.2b	Sypialnia master	16,35
1.3b	Garderoba master	7,79
1.4b	Łazienka master	9,63
1.5b	Gabinet	15,15
1.6b	Sypialnia 2	19,37
1.7b	Garderoba 2	6,28
1.8b	Łazienka 1	5,26
1.9b	Garderoba 1	5,47
1.10b	Łazienka 2	4,48
1.11b	Sypialnia 1	15,99
		118,20 m²
Poddasze		
2.1b	Poddasze >1,90m	14,32
		14,32 m²
		257,41 m²
ZESTAWIENIE POWIERZCHNI nieużytkowej D2B, D5B, D9B, D13B, D14B, D15B		
Numer strefy	Nazwa pomieszczenia	Pow.
Poziom 0		
0.1b	Taras	13,41
		13,41 m²
Poziom +1		
1.1b	Balkon	13,90
1.2b	Balkon	5,05
		18,95 m²
Poddasze		
2.1b	Poddasze <1,90m	12,46
2.2b	Poddasze <1,90m	16,20
		28,66 m²
		61,02 m²