
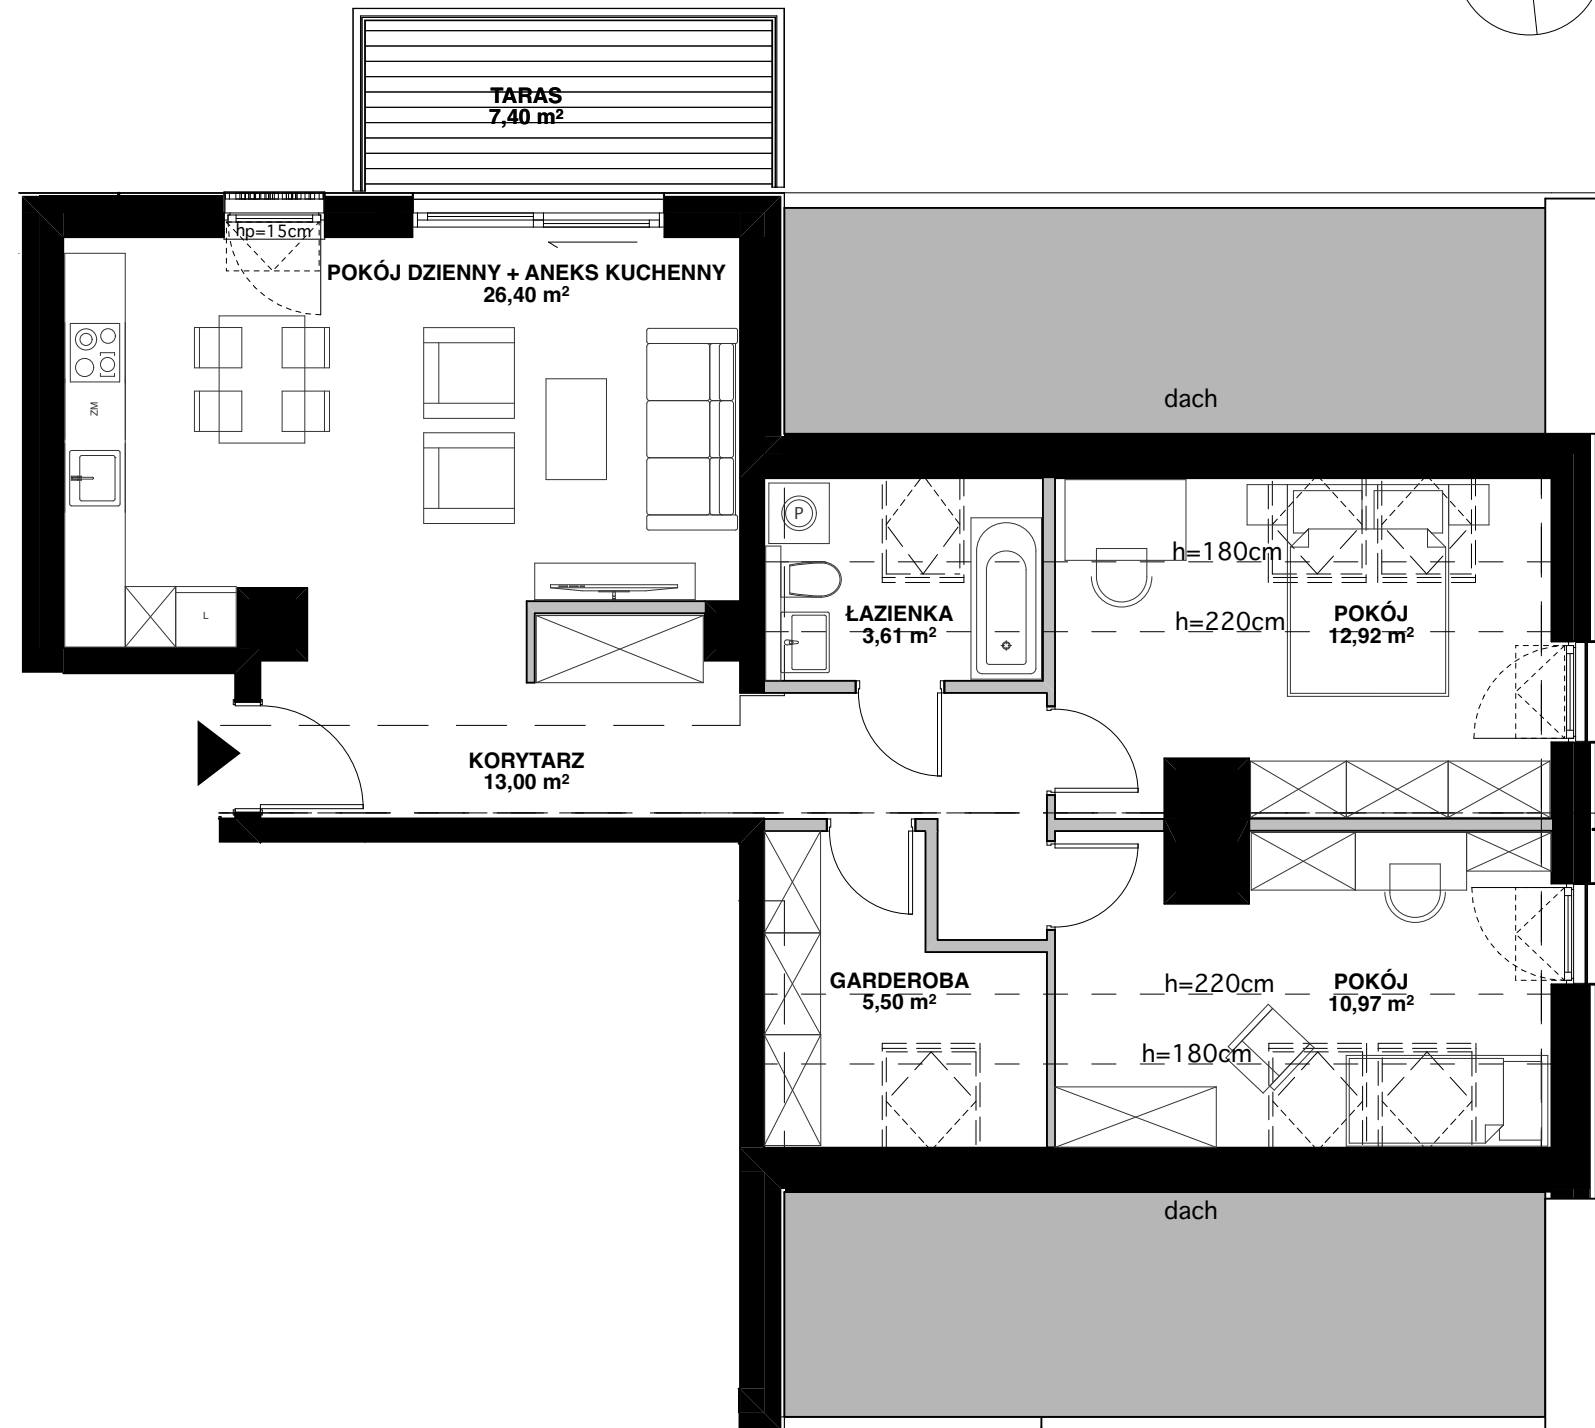


POWIERZCHNIA LOKALU 72,40 m²

GARDEROBA	5,50 m ²
KORYTARZ	13,00 m ²
POKÓJ	10,97 m ²
POKÓJ	12,92 m ²
POKÓJ DZIENNY + ANEKS KUCHENNY	26,40 m ²
ŁAZIENKA	3,61 m ²

ŚCIANA BEZ MOŻLIWOŚCI ROZBIÓRKI

ŚCIANA Z MOŻLIWOŚCIĄ ROZBIÓRKI

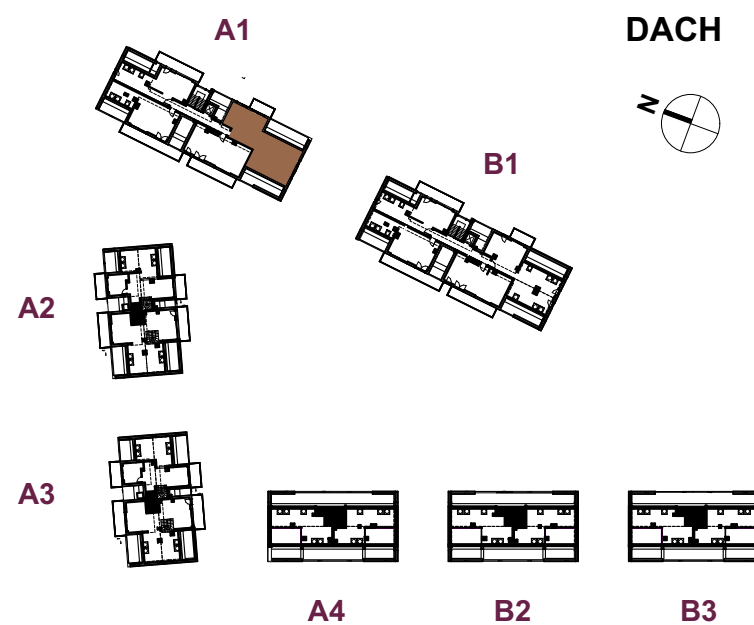

SKALA 1:75

