



OSIEDLE GOSLOVE

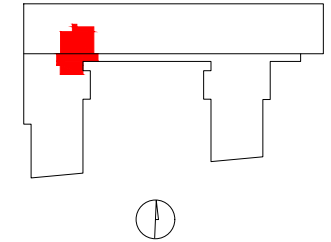

B040

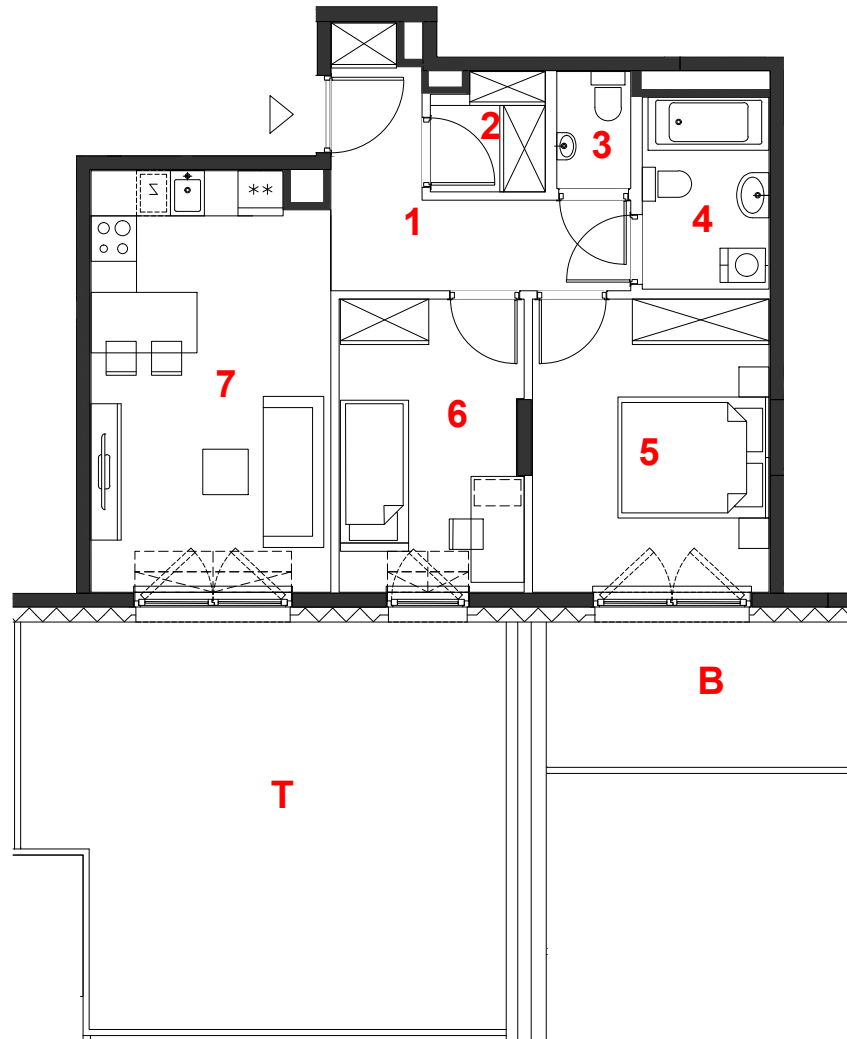

oznaczenie pomieszczeń		
01	hol	7.38 m ²
02	garderoba	2.26 m ²
03	wc	1.52 m ²
04	łazienka	4.26 m ²
05	pokój	12.13 m ²
06	pokój	9.36 m ²
07	pokój+aneks kuch.	17.36 m ²

mieszkanie	3 pokoje
budynek	z aneksem
nr klatki	A
piętro	B
kondygnacja	5
balkon	6
taras	7.70 m²
	32.42 m²

suma pow.uż. 54.27 m²

powierzchnia pod ściankami nadającymi się do demontażu 2.53 m²

pow. lokalu 56.80 m²

Powierzchnie liczone wg PN-ISO 9836:2015. Karta katalogowa jest załącznikiem do umowy. UWAGA: Wymiary oraz instalacje wyrysowano na podstawie projektu budowlanego. Mogą nastąpić nieznaczne zmiany zgodnie z postanowieniami umowy deweloperskiej.




PROFBUD

biuro@profbud.info

tel. 605 606 606

ARCHITEKCI DAWIDCZYK & PARTNERZY
Okęcie 18/40 03-710 Warszawa
www.iadp.pl poczta@iadp.pl
tel.48227861389

skala 1:100

 miejscowe obniżenie sufitu
 ściany działowe
 konstrukcja i szachty instalacyjne