






# BULWARY PIASTA II

DZIAŁ SPRZEDAŻY MIESZKAŃ - BIAŁYSTOK  
ul. Legionowa 28 lok.202, 15-281 Białystok, tel. 85 749 99 09  
e-mail: mieszkania@rogowskidevelopment.pl/  
<http://www.rogowskidevelopment.pl/>



Schemat osiedla:

Schemat kondygnacji:

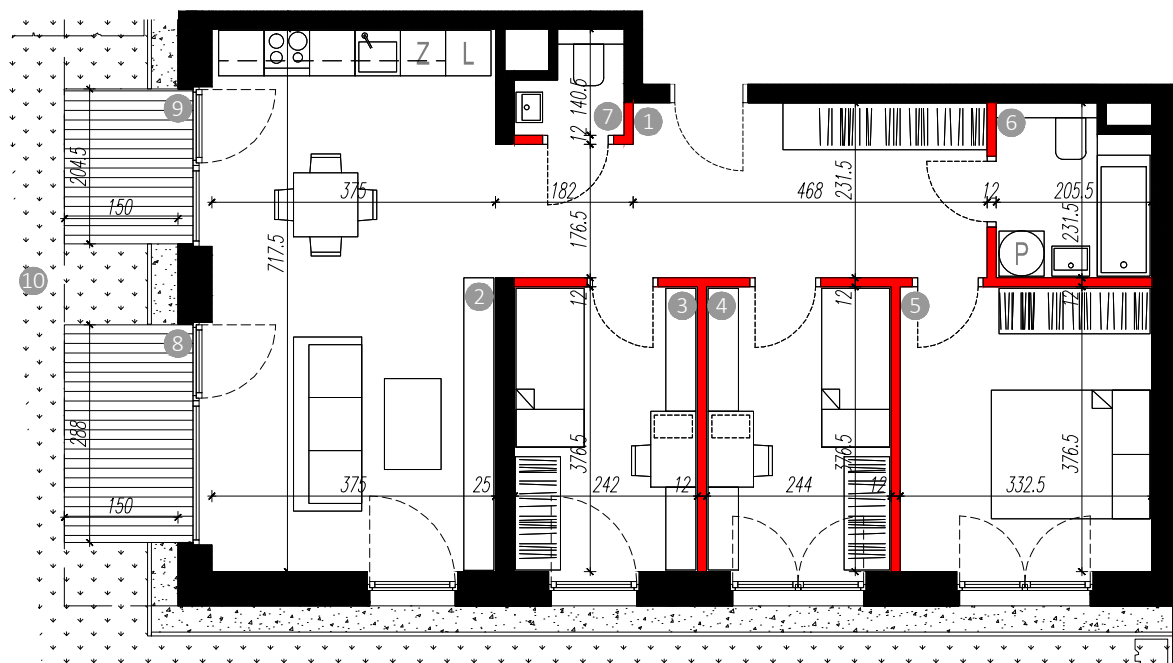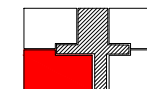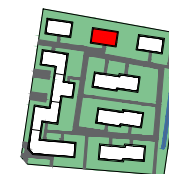

## Zestawienie powierzchni [m<sup>2</sup>]

|    |                         |                       |
|----|-------------------------|-----------------------|
| 1  | Hol                     | 13.93 m <sup>2</sup>  |
| 2  | Pokój dzienny z aneksem | 26.58 m <sup>2</sup>  |
| 3  | Sypialnia               | 9.02 m <sup>2</sup>   |
| 4  | Sypialnia               | 9.15 m <sup>2</sup>   |
| 5  | Sypialnia               | 12.41 m <sup>2</sup>  |
| 6  | Łazienka                | 4.41 m <sup>2</sup>   |
| 7  | WC                      | 1.61 m <sup>2</sup>   |
| 8  | Taras                   | 4.90 m <sup>2</sup>   |
| 9  | Taras                   | 3.48 m <sup>2</sup>   |
| 10 | Ogródek                 | 121.59 m <sup>2</sup> |

Skala 1:100  
0m 1 2 3 4 5

\*Wymiary na rzucie nie uwzględniają grubości tynku  
\*Podane powierzchnie użytkowe uwzględniają grubość tynku  
\*Powierzchnie użytkowe obliczone wg. normy pn-iso 9836:1997  
\*Karta wykonana na podstawie projektu budowlanego w poszczególnych mieszkaniach mogą wystąpić nieznaczne zmiany na etapie projektu wykonawczego i w trakcie realizacji budowy

## Legenda:

|  |                                  |
|--|----------------------------------|
|  | Elementy nierozbieralne          |
|  | Elementy z możliwością rozbiórki |

Budynek: C2

Kondygnacja:

Numer mieszkania:

00

C2-03

Ilość pokoi:

4

Powierzchnia:

77.11 m<sup>2</sup>