





## APARTAMENTY NAD MORZEM

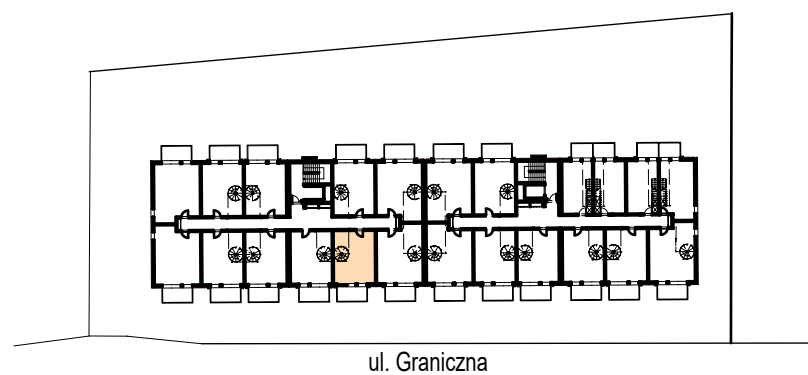



← plaża 100 m

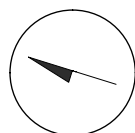

### Lokal B.3.82 piętro 3

|                             |                       |
|-----------------------------|-----------------------|
| 1 łazienka                  | 3, 82 m <sup>2</sup>  |
| 2 korytarz                  | 5, 78 m <sup>2</sup>  |
| 3 pokój z aneksem kuchennym | 26, 75 m <sup>2</sup> |
| 4 antresola                 | 29, 16 m <sup>2</sup> |
| <b>65, 51 m<sup>2</sup></b> |                       |
| 5 balkon                    | 7, 40 m <sup>2</sup>  |

**morzlive**  
USTRONIE MORSKIE

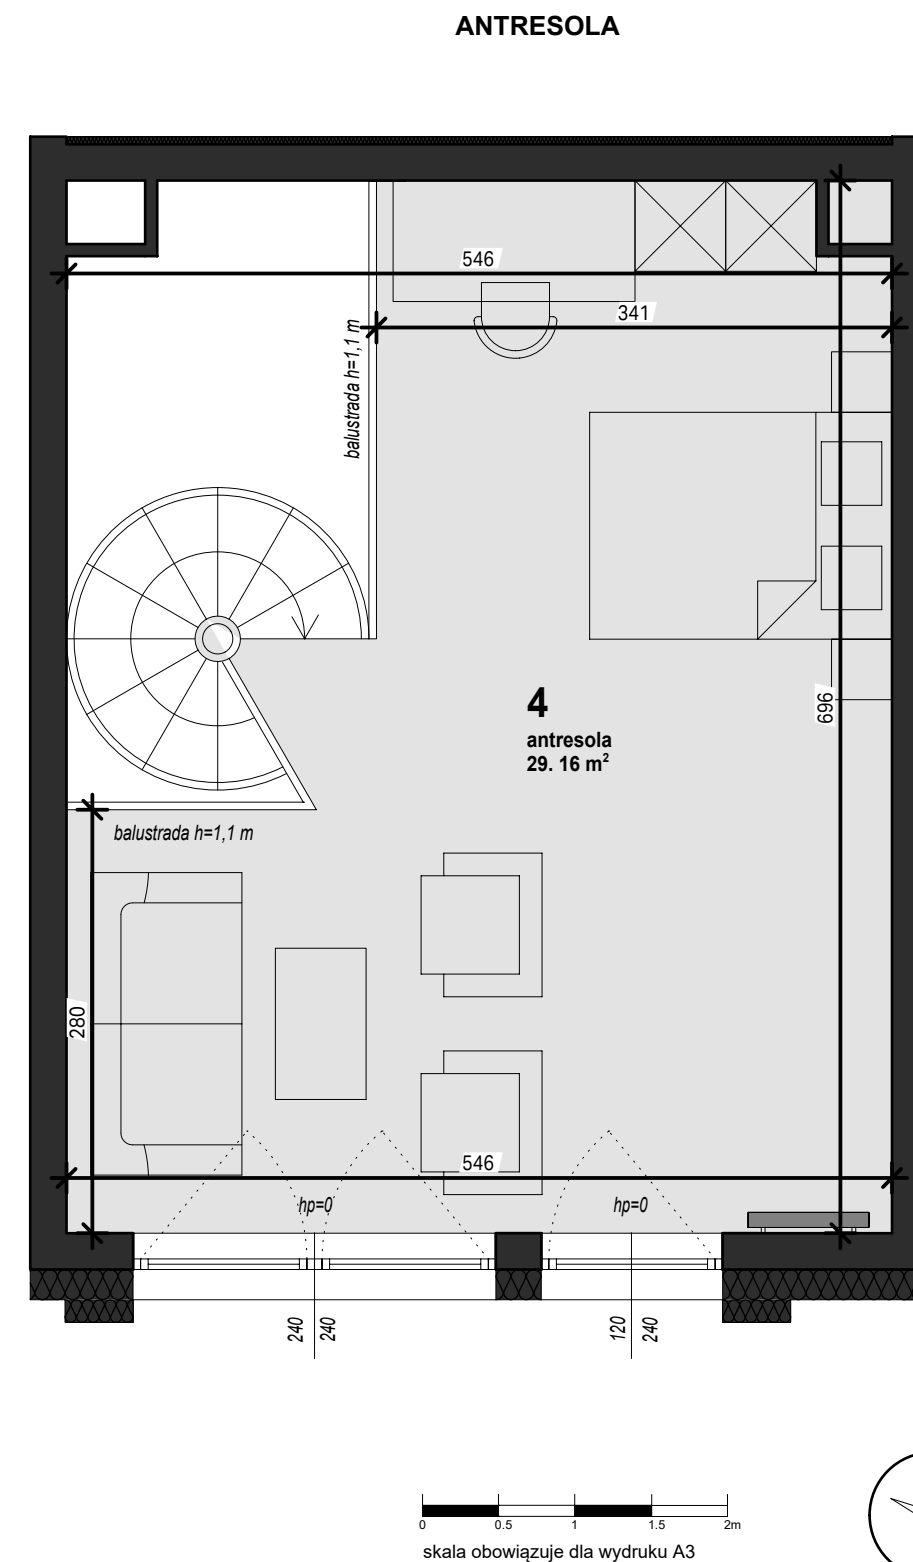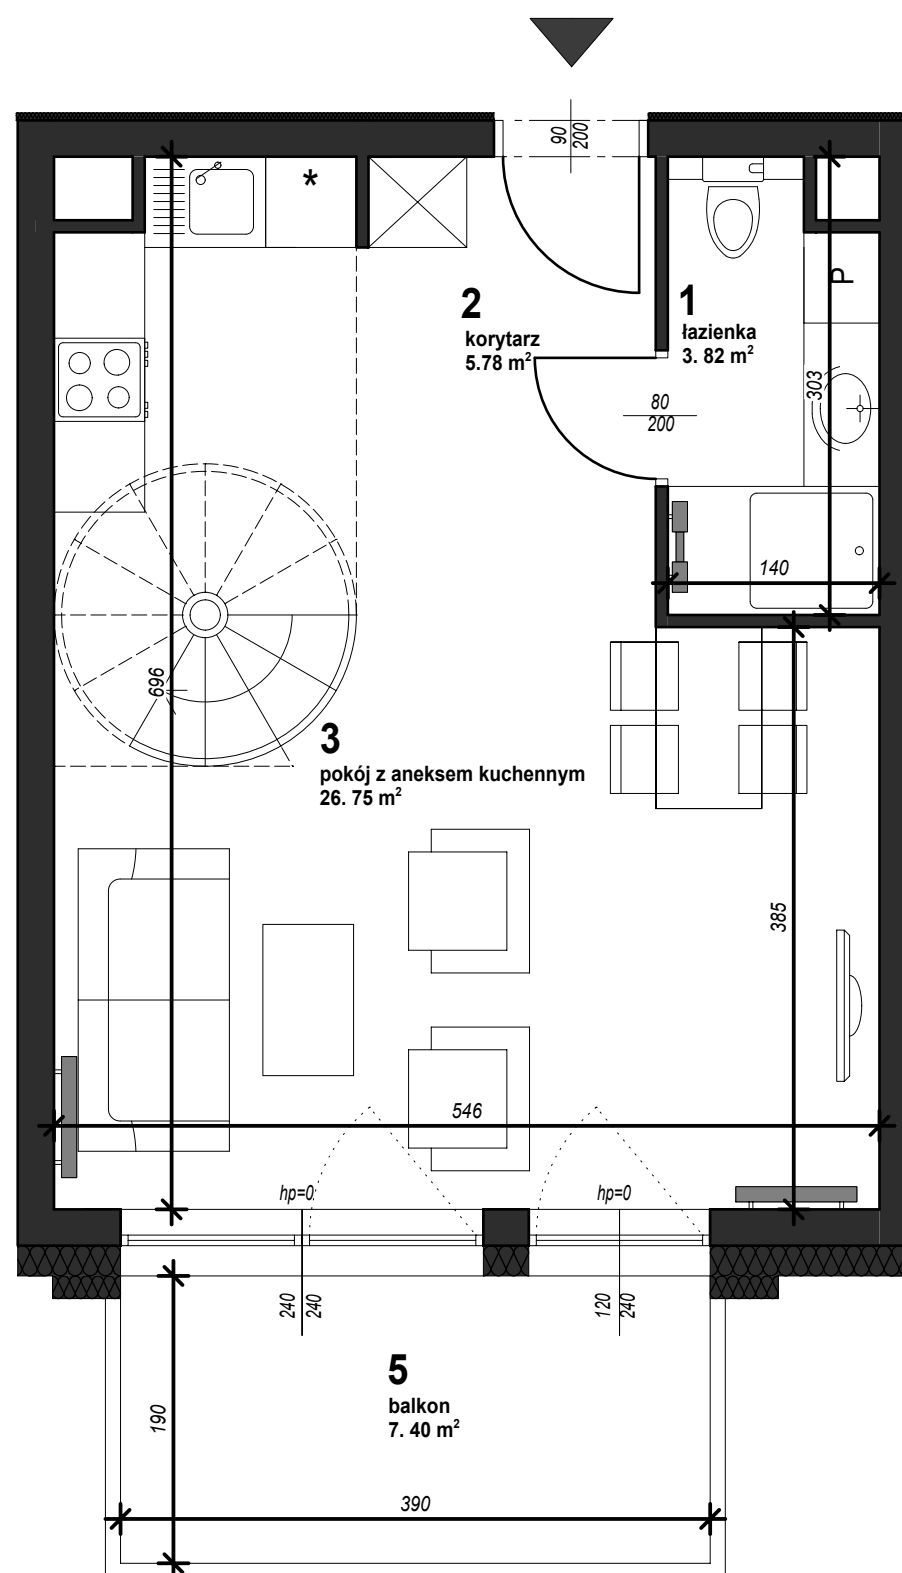

Powierzchnie pomieszczeń i lokalizację urządzeń sanitarnych podano na podstawie projektu budowlanego. Możliwe jest wystąpienie niewielkich zmian w projekcie wykonawczym lub na etapie realizacji. Powierzchnia użytkowa lokalu mieszkalnego określona jest na podstawie Rozporządzenia Ministra Rozwoju z dn. 11.09.2020 r. w sprawie szczegółowego zakresu i formy projektu budowlanego (Dz.U. 2020 poz. 1609), zgodnie z zasadami obmiaru zawartymi w normie PN-ISO 9836. Informacje na karcie nie stanowią oferty handlowej w rozumieniu art. 66 KC

**AREA**  
DEVELOPMENT

**archi box**  
prace projektowe