


STRZELECKA 26


2C PARTNERS S.A.

UL. PRZY BAŻANTARNI 11/F

02-793 WARSZAWA

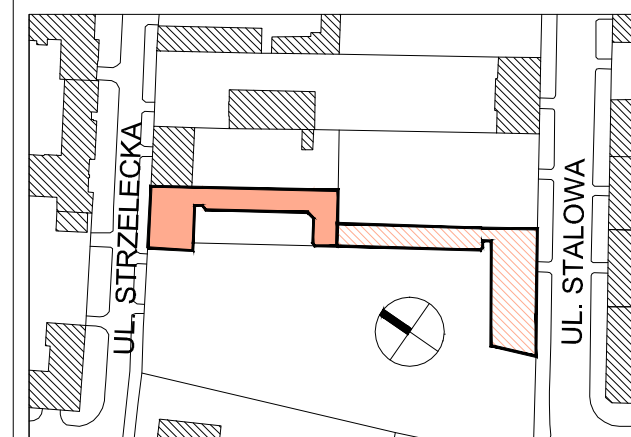


SCHEMAT I PIĘTRA

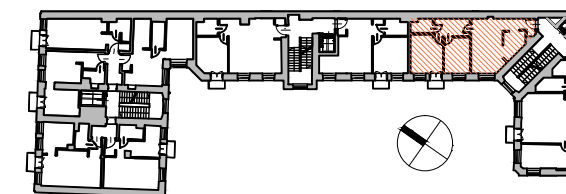


MIESZKANIE NR 1.7

lp.	nazwa pomieszczenia	pow.
1	hall	2,75 m ²
2	pokój + aneks kuchenny	26,72 m ²
3	hall	6,73 m ²
4	łazienka	3,21 m ²
5	pokój	13,33 m ²
6	pokój	10,06 m ²
SUMA		62,80 m²

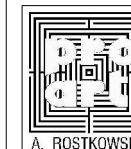

PROJEKTANT:
ul. Sniadeckich 10
00-656 Warszawa
Tel: (4822) 626 9505
Tel/Fax: (4822) 626 9504

Powierzchnia lokalu według normy PN-ISO 9836:1997
UWAGA: instalacje i wymiary zostały podane na podstawie projektu budowlanego i mogą ulec nieznacznym zmianom w projekcie wykonawczym

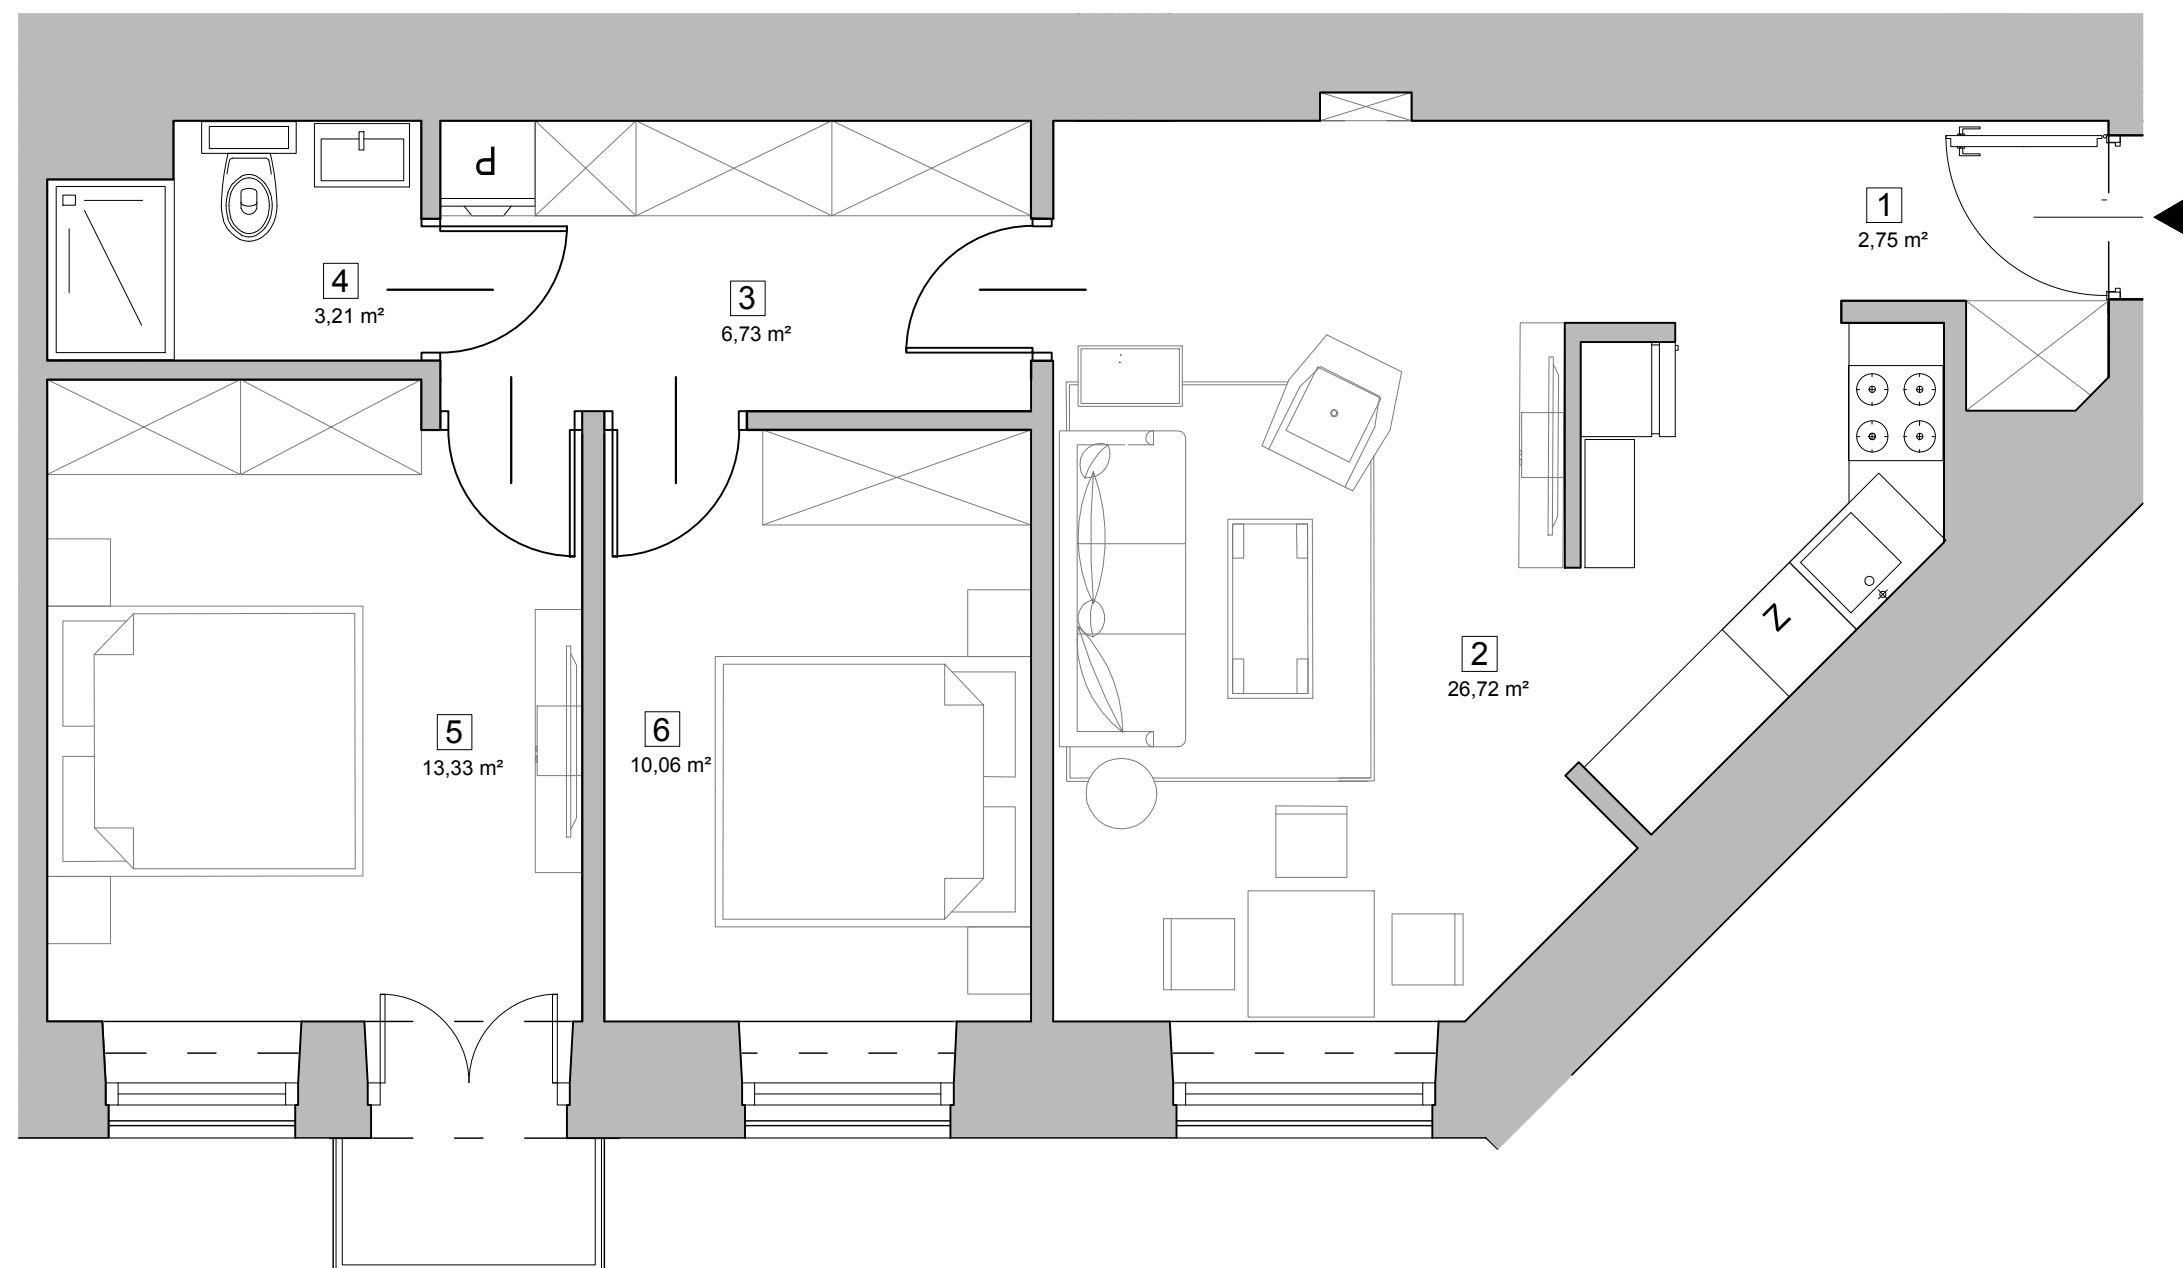

0 1 2 3 4 5m

