
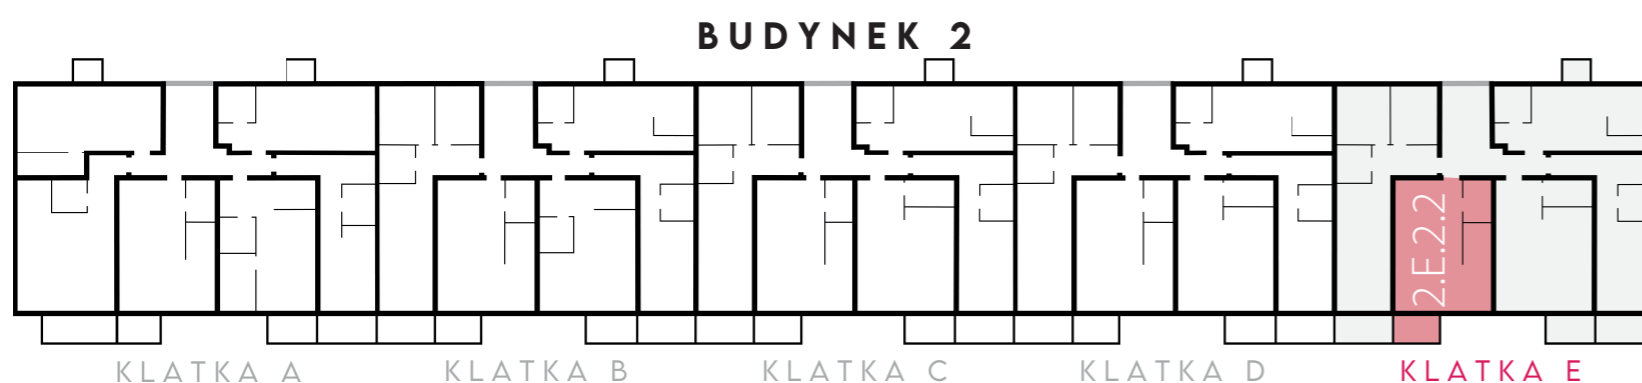


MIESZKANIE 2.E.2.2 II piętro

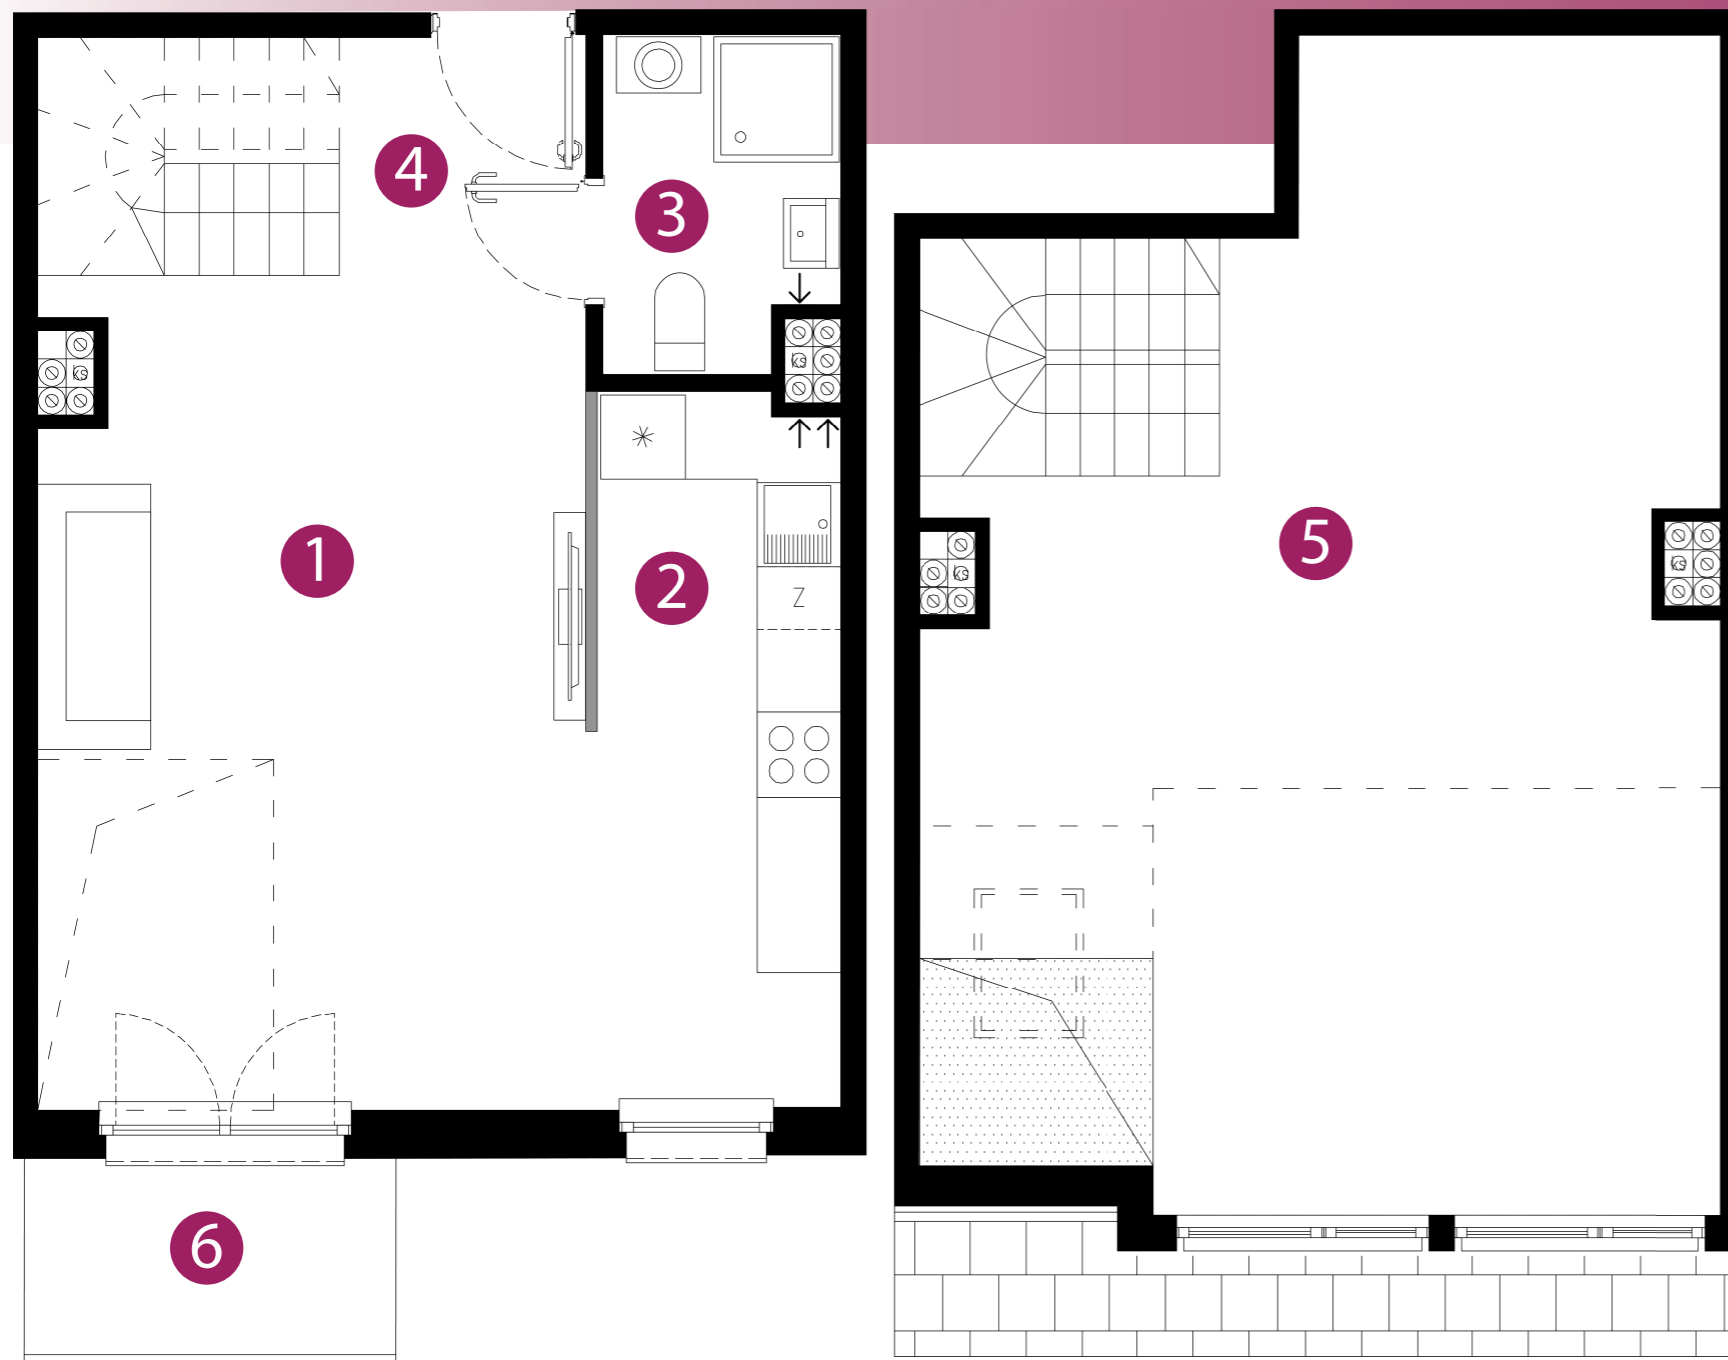

- ŚCIANY KONSTRUKCYJNE, ŚCIANY MIĘDZYLOKALOWE, ŚCIANY ZEWNĘTRZNE
- ŚCIANY DZIAŁOWE NADAJĄCE SIĘ DO DEMONTAŻU
- OBUDOWA PIONÓW INSTALACYJNYCH
- WLOTY WENTYLACYJNE

MIESZKANIE

1	pokój	22.75 m ²
2	kuchnia	8.61 m ²
3	łazienka	3.76 m ²
4	korytarz	6.55 m ²
Powierzchnia użytkowa		41.67 m²

DODATKOWO

5	antresola	35.89 m ²
6	balkon	3.80 m ²

Biuro

Wrocław
ul. Maślicka, vis-a-vis nr 86

Tel. **570 75-55-20**
Tel. **515 73-39-39**

Poniedziałek - Piątek:
8.00 - 17.00

2mapartments@omegabuildings.pl

www.omegabuildings.pl

