

POWIERZCHNIA MIESZKANIA

63,90 m²

3.1. PRZEDPOKÓJ	8,58m ²
3.2. ŁAZIENKA	4,26m ²
3.3. POKÓJ 1	11,81m ²
3.4. POKÓJ 2	12,68m ²
3.5. POKÓJ Z ANEKSEM	24,30m ²
3.6. WC	2,27m ²

POWIERZCHNIA DODATKOWA

3.7. LOGGIA	5,09m ²
-------------	--------------------

LOKAL MIESZKALNY NR 18 (A/M2/3)

BUDYNEK A


POWIERZCHNIA 63,90m²

ILOŚĆ POKOI 3

SCHEMAT LOKALIZACJI, SKALA 1:1500




A

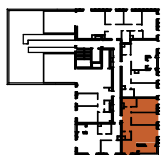


C



B

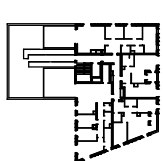

TĘTNOWSKI DEVELOPMENT SP. Z O.O.
UL. WROCŁAWSKA 80, 30-017 KRAKÓW
EMAIL: BIURO@TETNOWSKI.PL
TELEFON: 12 630 99 33

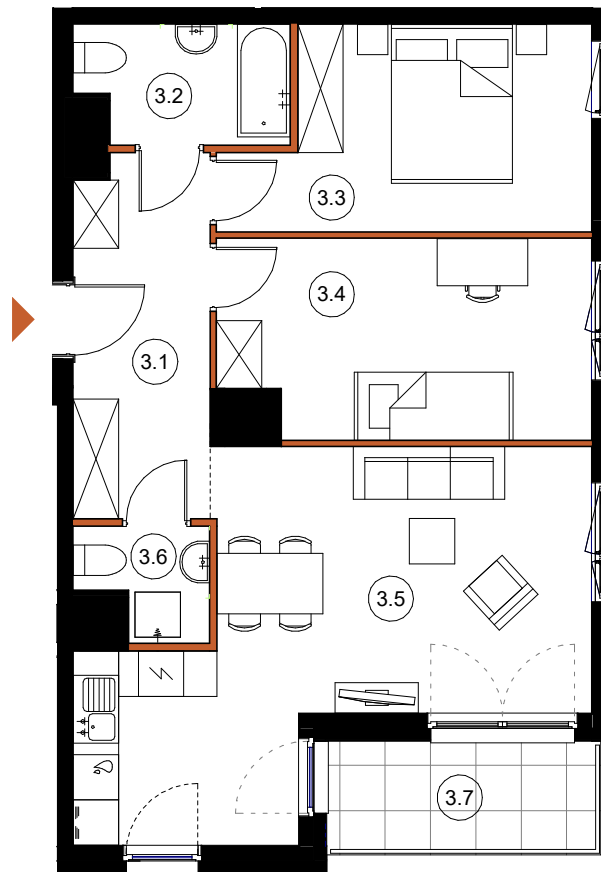

LEGENDA:

■ ŚCIANY KONSTRUKCYJNE

■ ŚCIANY DZIAŁOWE

ARANŻACJA WNETRZ JEST PRZYKŁADOWA

NINIEJSZA OFERTA MA CHARAKTER INFORMACYJNY I NIE STANOWI OFERTY HANDLOWEJ W ROZUMIENIU ART. 66 § 1 KODEKSU CYWILNEGO

UL. DROŻDŻOWA, KRAKÓW

2 PIĘTRO

SKALA 1:100