

POWIERZCHNIA MIESZKANIA

48,27 m²

2.1. PRZEDPOKÓJ	7,03m ²
2.2. ŁAZIENKA	5,89m ²
2.3. POKÓJ	9,83m ²
2.4. POKÓJ Z ANEKSEM	25,52m ²

POWIERZCHNIA DODATKOWA

2.5. LOGGIA	2,85m ²
-------------	--------------------


LOKAL MIESZKALNY NR 13 (C/M2/2)

BUDYNEK C

POWIERZCHNIA 48,27m²


ILOŚĆ POKOI 2

SCHEMAT LOKALIZACJI, SKALA 1:1500

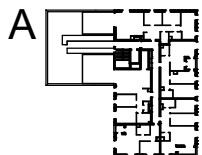


C

B

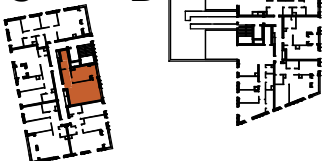

TĘTNOWSKI DEVELOPMENT SP. Z O.O.
UL. WROCŁAWSKA 80, 30-017 KRAKÓW
EMAIL: BIURO@TETNOWSKI.PL
TELEFON: 12 630 99 33

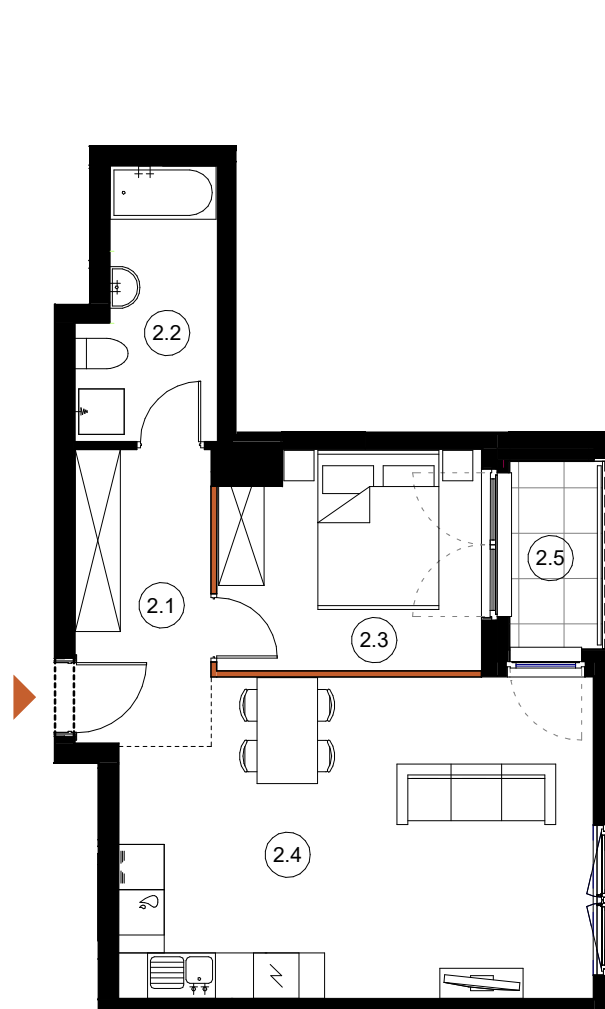

LEGENDA:

- ŚCIANY KONSTRUKCYJNE
- ŚCIANY DZIAŁOWE

ARANŻACJA WNETRZ JEST PRZYKŁADOWA

NINIEJSZA OFERTA MA CHARAKTER INFORMACYJNY I NIE STANOWI OFERTY HANDLOWEJ W ROZUMIENIU ART. 66 § 1 KODEKSU CYWILNEGO

UL. DROŹDŹOWA, KRAKÓW

2 PIĘTRO

SKALA 1:100