



LOKAL 146 | PIĘTRO IV | KLATKA 6 | POWIERZCHNIA LOKALU 57.61m²

Podane na karcie wymiary oraz powierzchnie pomieszczeń mają charakter projektowy i mogą nieznacznie różnić się od wymiarów i powierzchni w wybudowanym budynku. Umeblowanie oraz zagospodarowanie terenu jest tylko wizualizacją i nie stanowi oferty handlowej - na jej temat należy skontaktować się z deweloperem.

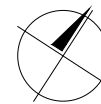

0 50 100cm
SKALA 1:100

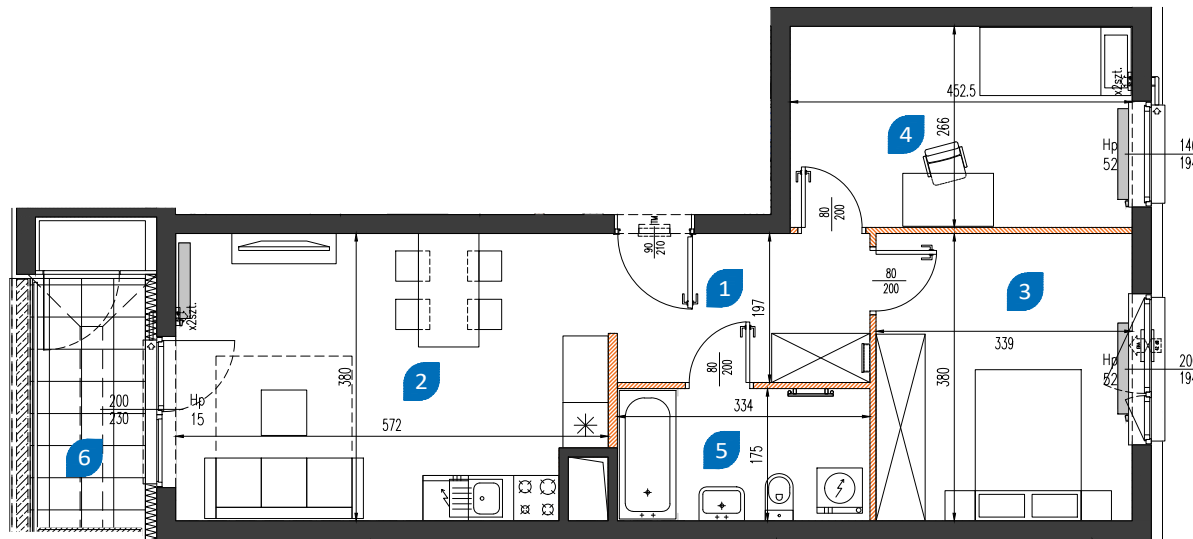

| | | |
|--------------|-----------------|----------------------------|
| 1 | hol | 6.61 m ² |
| 2 | pokój z aneksem | 20.82 m ² |
| 3 | sypialnia 1 | 12.67 m ² |
| 4 | sypialnia 2 | 11.82 m ² |
| 5 | łazienka | 5.69 m ² |
| RAZEM | | 57.61 m² |
| 6 | loggia | 4.90 m ² |

 **NOWA
MANGALIA**

nowamangalia.pl

BIURO SPRZEDAŻY:
róg ulic Sobieskiego i Mangalia, 02-758 Warszawa

Godziny otwarcia: pon-pt: 9.00-18.00, sob: 9.00-14.00
sprzedaz@nowamangalia.pl; tel.: +48 515 030 901

