



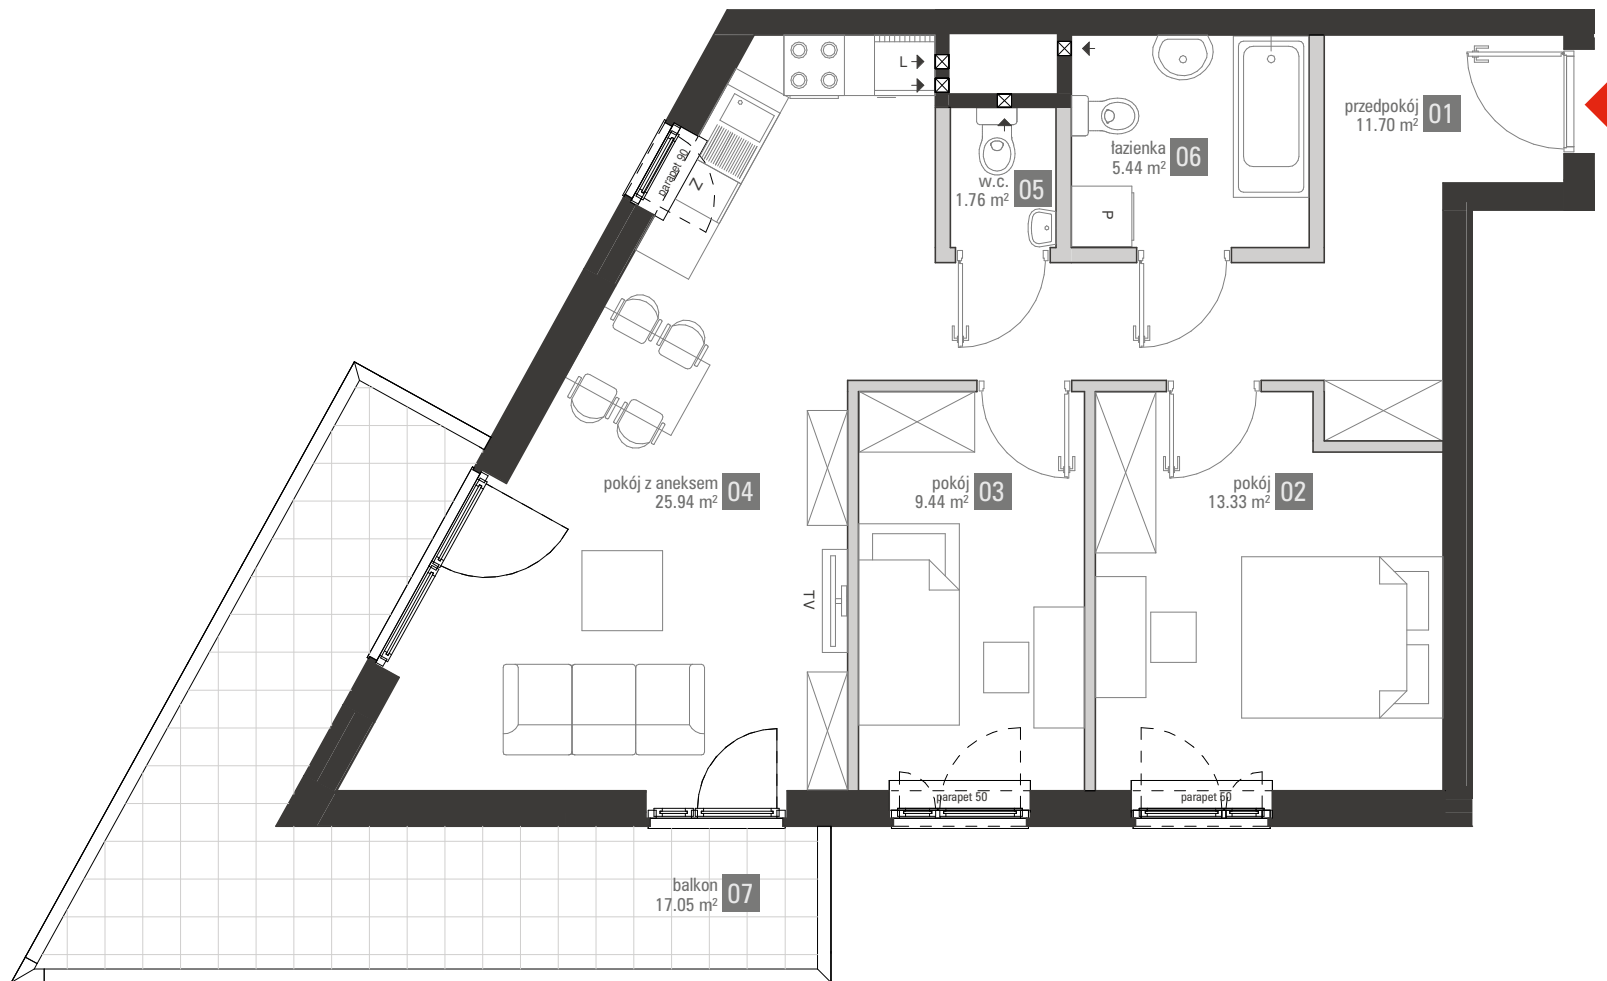

■ elementy stałe  
 ■ ścianki działowe nadające się do demontażu


0 1 2 3 4 5

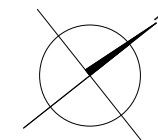

Powierzchnie zgodnie z normą PN-ISO 9836:1997 i Rozporządzeniem Ministra Transportu, Budownictwa i Gospodarki Morskiej z dnia 25 kwietnia 2012r w sprawie szczegółowego zakresu i formy projektu budowlanego. Do powierzchni wliczono powierzchnie zajęte przez ścianki działowe nadające się do demontażu. Plan mieszkania może ulec niewielkim zmianom w trakcie realizacji budynku.



BIURO SPRZEDAŻY  
 TEL.: +48 89 555 22 22  
 sprzedaz.olsztyn@polnord.pl

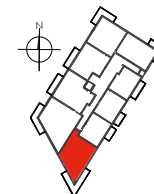

BUDYNEK 11 | PIĘTRO 3

**11.4.27**  
**67.61 m² | 3 POKOJE**

|    |                 |          |
|----|-----------------|----------|
| 01 | przedpokój      | 11.70 m² |
| 02 | pokój           | 13.33 m² |
| 03 | pokój           | 9.44 m²  |
| 04 | pokój z aneksem | 25.94 m² |
| 05 | w.c.            | 1.76 m²  |
| 06 | łazienka        | 5.44 m²  |
| 07 | balkon          | 17.05 m² |

Wysokość mieszkania w świetle 268 cm  
 Mieszkania wyposażone są  
 w wentylację mechaniczną.



POLNORD  
 Polnord Olsztyn Tęczowy Las Sp. z o.o.  
 ul. Śląska 35/37, 81-310 Gdynia