

ZESPÓŁ MIESZKANIOWY WIELORODZINNY "STACJA TARGÓWEK"
Z GARAŻEM PODZIEMNYM I USŁUGAMI WRAZ Z NIEZBĘDĄ INFRASTRUKTURĄ
na działkach nr 58/28, 61/1, 62/1 i 62/3 w obrębie 4-10-12 przy ulicy Witebskiej
w dzielnicy Targówek m.st. Warszawy

INWESTOR





ROBOTNICZA SPÓŁDZIELNIA MIESZKANIOWA "PRAGA"
UL. BIAŁOSTOCKA 11, 03-748 WARSZAWA

tel. (+48) 22 517 20 02
(+48) 22 517 20 08

www.rsmpraga.pl
mieszkania@rsmpraga.pl

BUDYNEK C

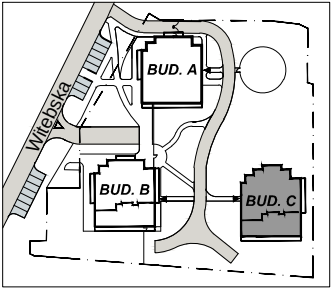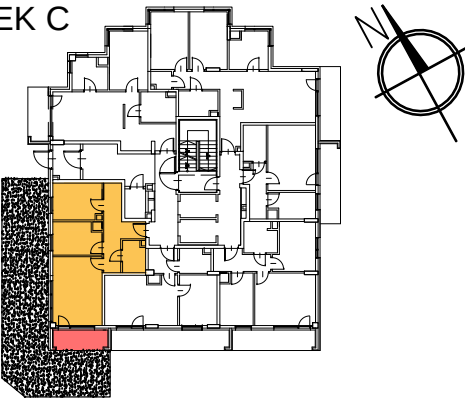

mieszkanie nr C5

PARTER, KONDYGNACJA +1
LICZBA POKOI 2

1. PRZEDPOKÓJ	10,31m ²
2. POKÓJ DZIENNY	17,91m ²
3. KUCHNIA	8,20m ²
4. POKÓJ	9,37m ²
5. ŁAZIENKA	3,69m ²


powierzchnia: 49,48m²

POW. TARASU 5,88m²
POW. OGRÓDKA 68,55m²


PROJEKTANT



UL. MADALIŃSKIEGO 20, 02-513 WARSZAWA
TEL. 8565034, 8565036, FAX 8565043,
E-MAIL wadeco@wadeco.pl

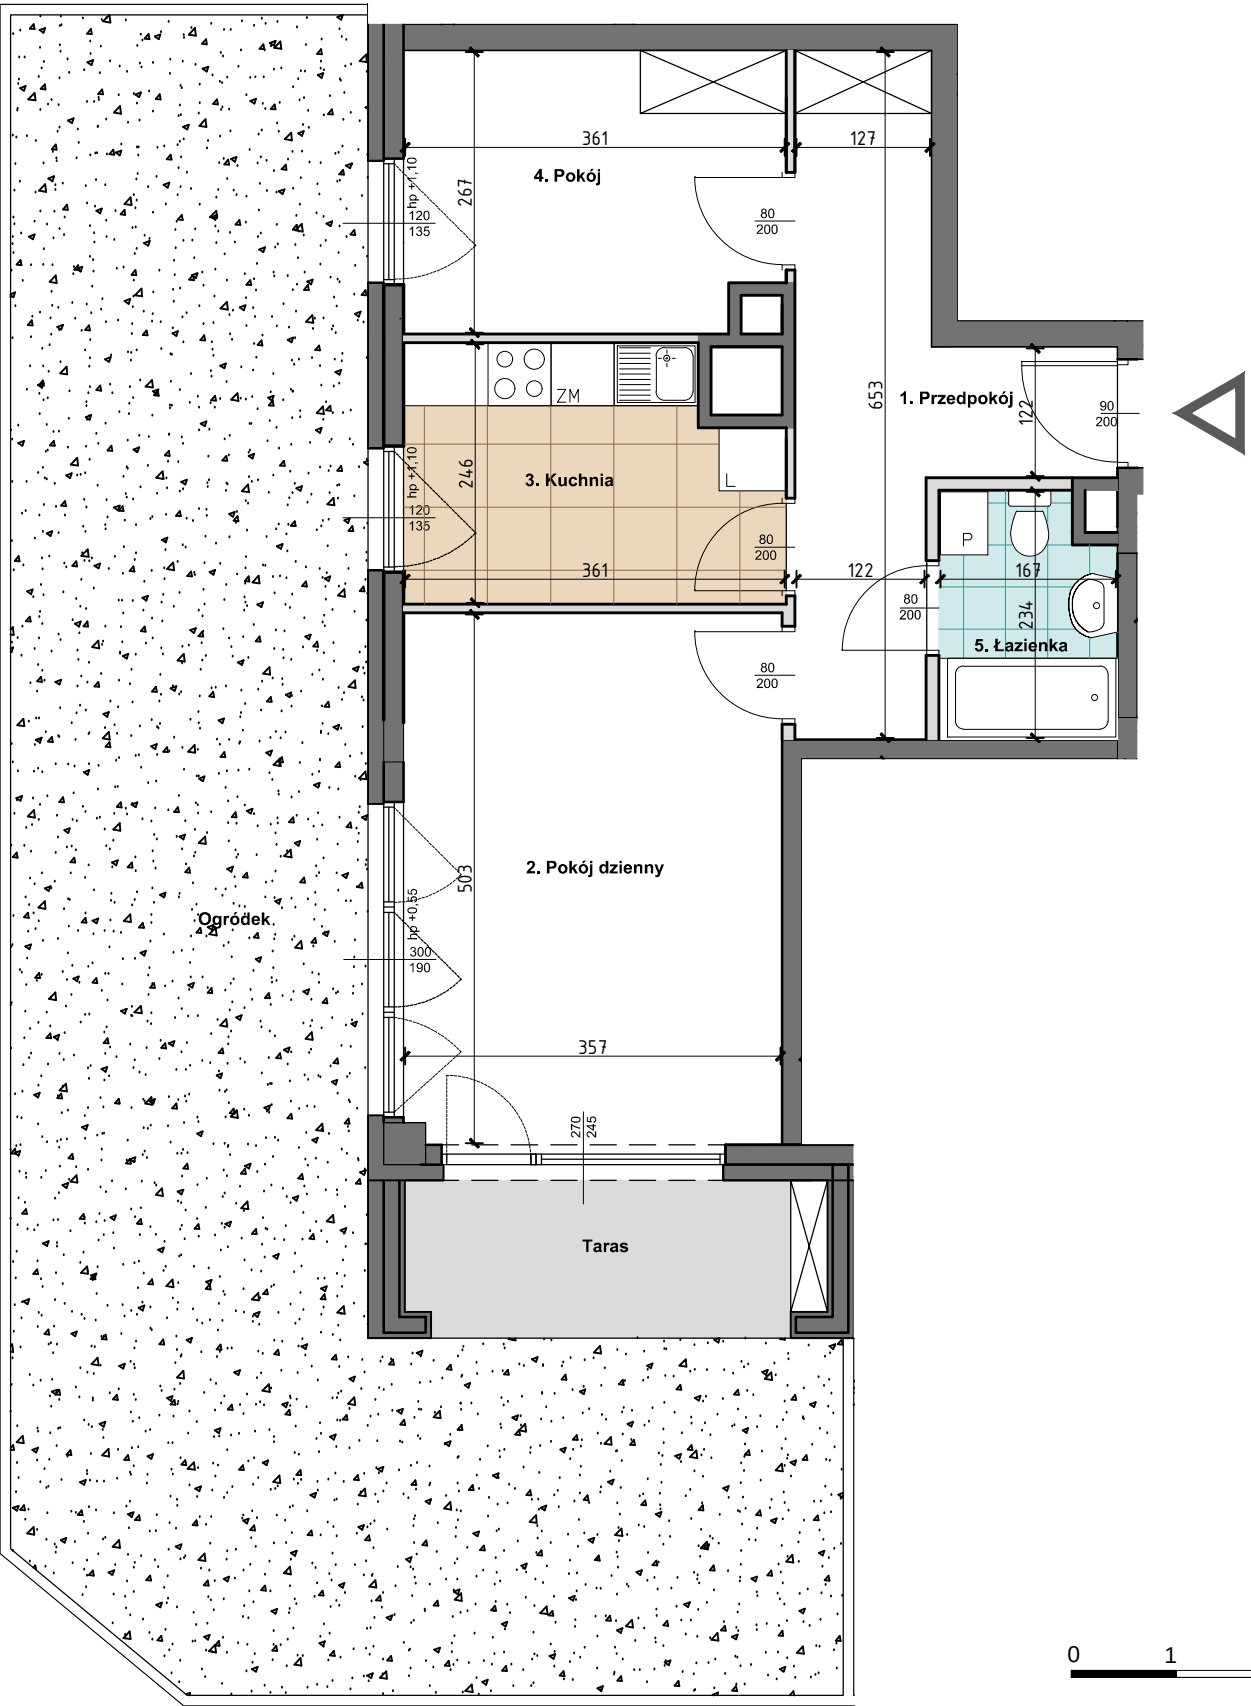

0 1 2 3m

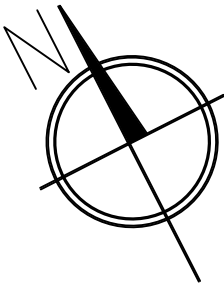

ŚCIANY DZIAŁOWE
ŚCIANY KONSTRUKCYJNE I KOMINY

Data
12.09.2019r.

- UWAGI:
1. Wszystkie wymiary i powierzchnie podano na podstawie projektu wykonawczego, ściany w stanie wykończonym, przyjęto tynk grubości 1,5 cm.
 2. Mogą wystąpić nieznaczne zmiany w zrealizowanym budynku. Rzeczywista powierzchnia lokalu zostanie skorygowana obmiarem powykonawczym.
 3. Powierzchnia pomieszczeń podana jest wg normy PN-ISO 9836