
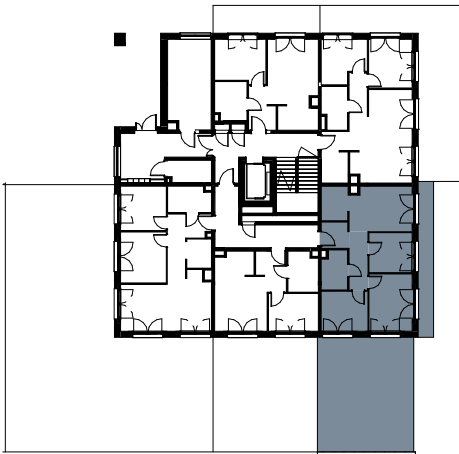


POWIERZCHNIA


01 PRZEDPOKÓJ	3,12m ²
02 SALON Z ANEKSEM KUCHENNYM	16,19m ²
03 ŁAZIENKA	4,27m ²
04 SYPIALNIA	10,82m ²
05 POKÓJ	7,57m ²
06 POKÓJ	8,09m ²
07 KOMUNIKACJA	4,84m ²

SUMA POWIERZCHNI 54,90m²

01 OGRÓDEK	48,55m ²
02 OGRÓDEK	10,78m ²

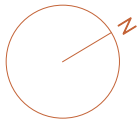

SCHEMAT KONDYGNACJI

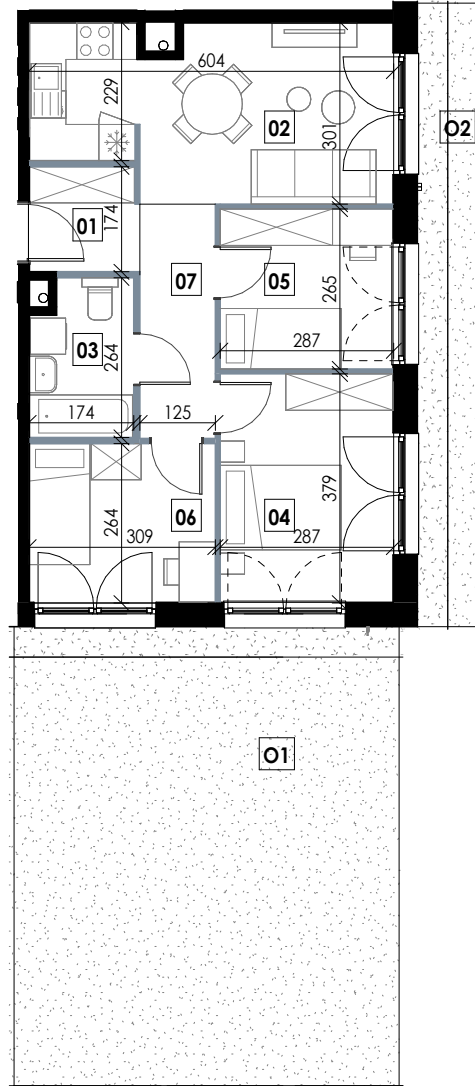

0m 1m 2m 3m 4m 5m

Biuro Sprzedaży

RZUT MIESZKANIA | SKALA 1:125

ul. Siemieńskiego 20/LU68,
35-234 Rzeszów
+48 17 281 71 90
www.osiedlestrefakomfortu.pl

MWM
www.mwmarcibekci.pl

Karta mieszkania przedstawia układ funkcjonalno-przestrzenny wynikający z projektu budowlanego. Zarówno wymiary pomieszczenia, ich ostateczna powierzchnia, lokalizacja urządzeń i instalacji wewnętrznych mogą ulec zmianom, będącym wynikiem modyfikacji technicznych powstałych w trakcie realizacji prac budowlanych. Pomiar powierzchni mieszkania został opracowany przy uwzględnieniu Normy PN-ISO 9836.