
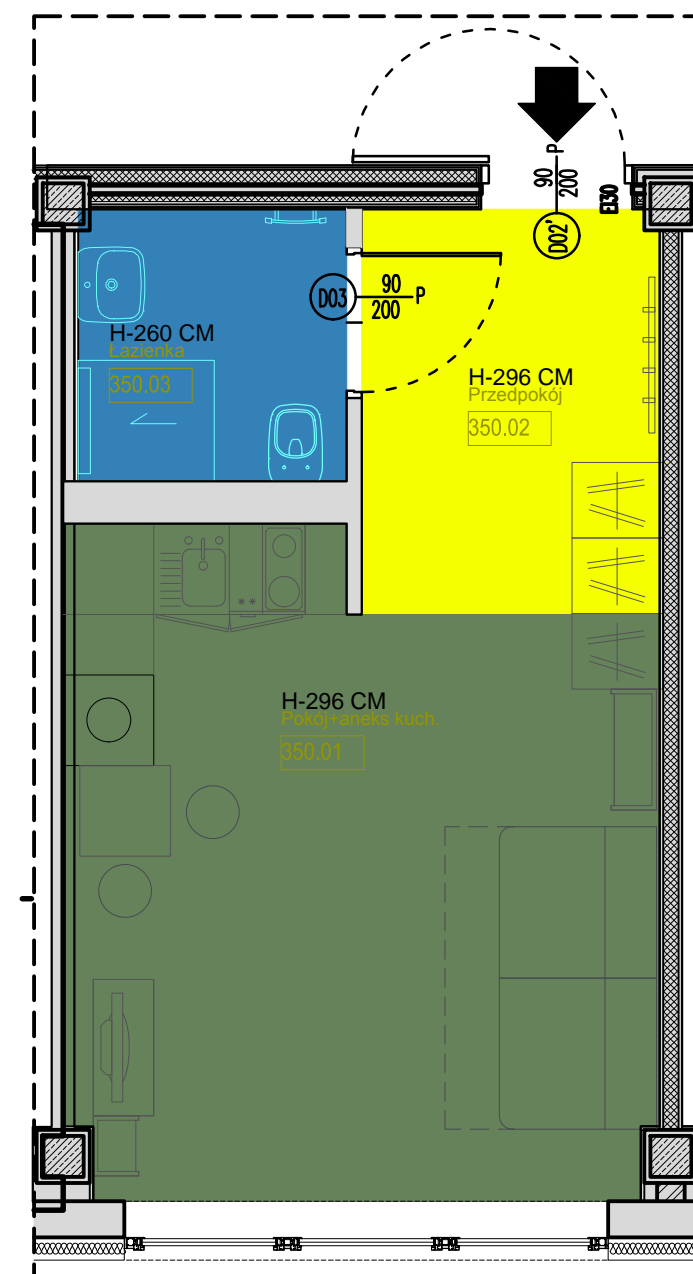


RZUT III PIETRA APARTAMENT NR 350

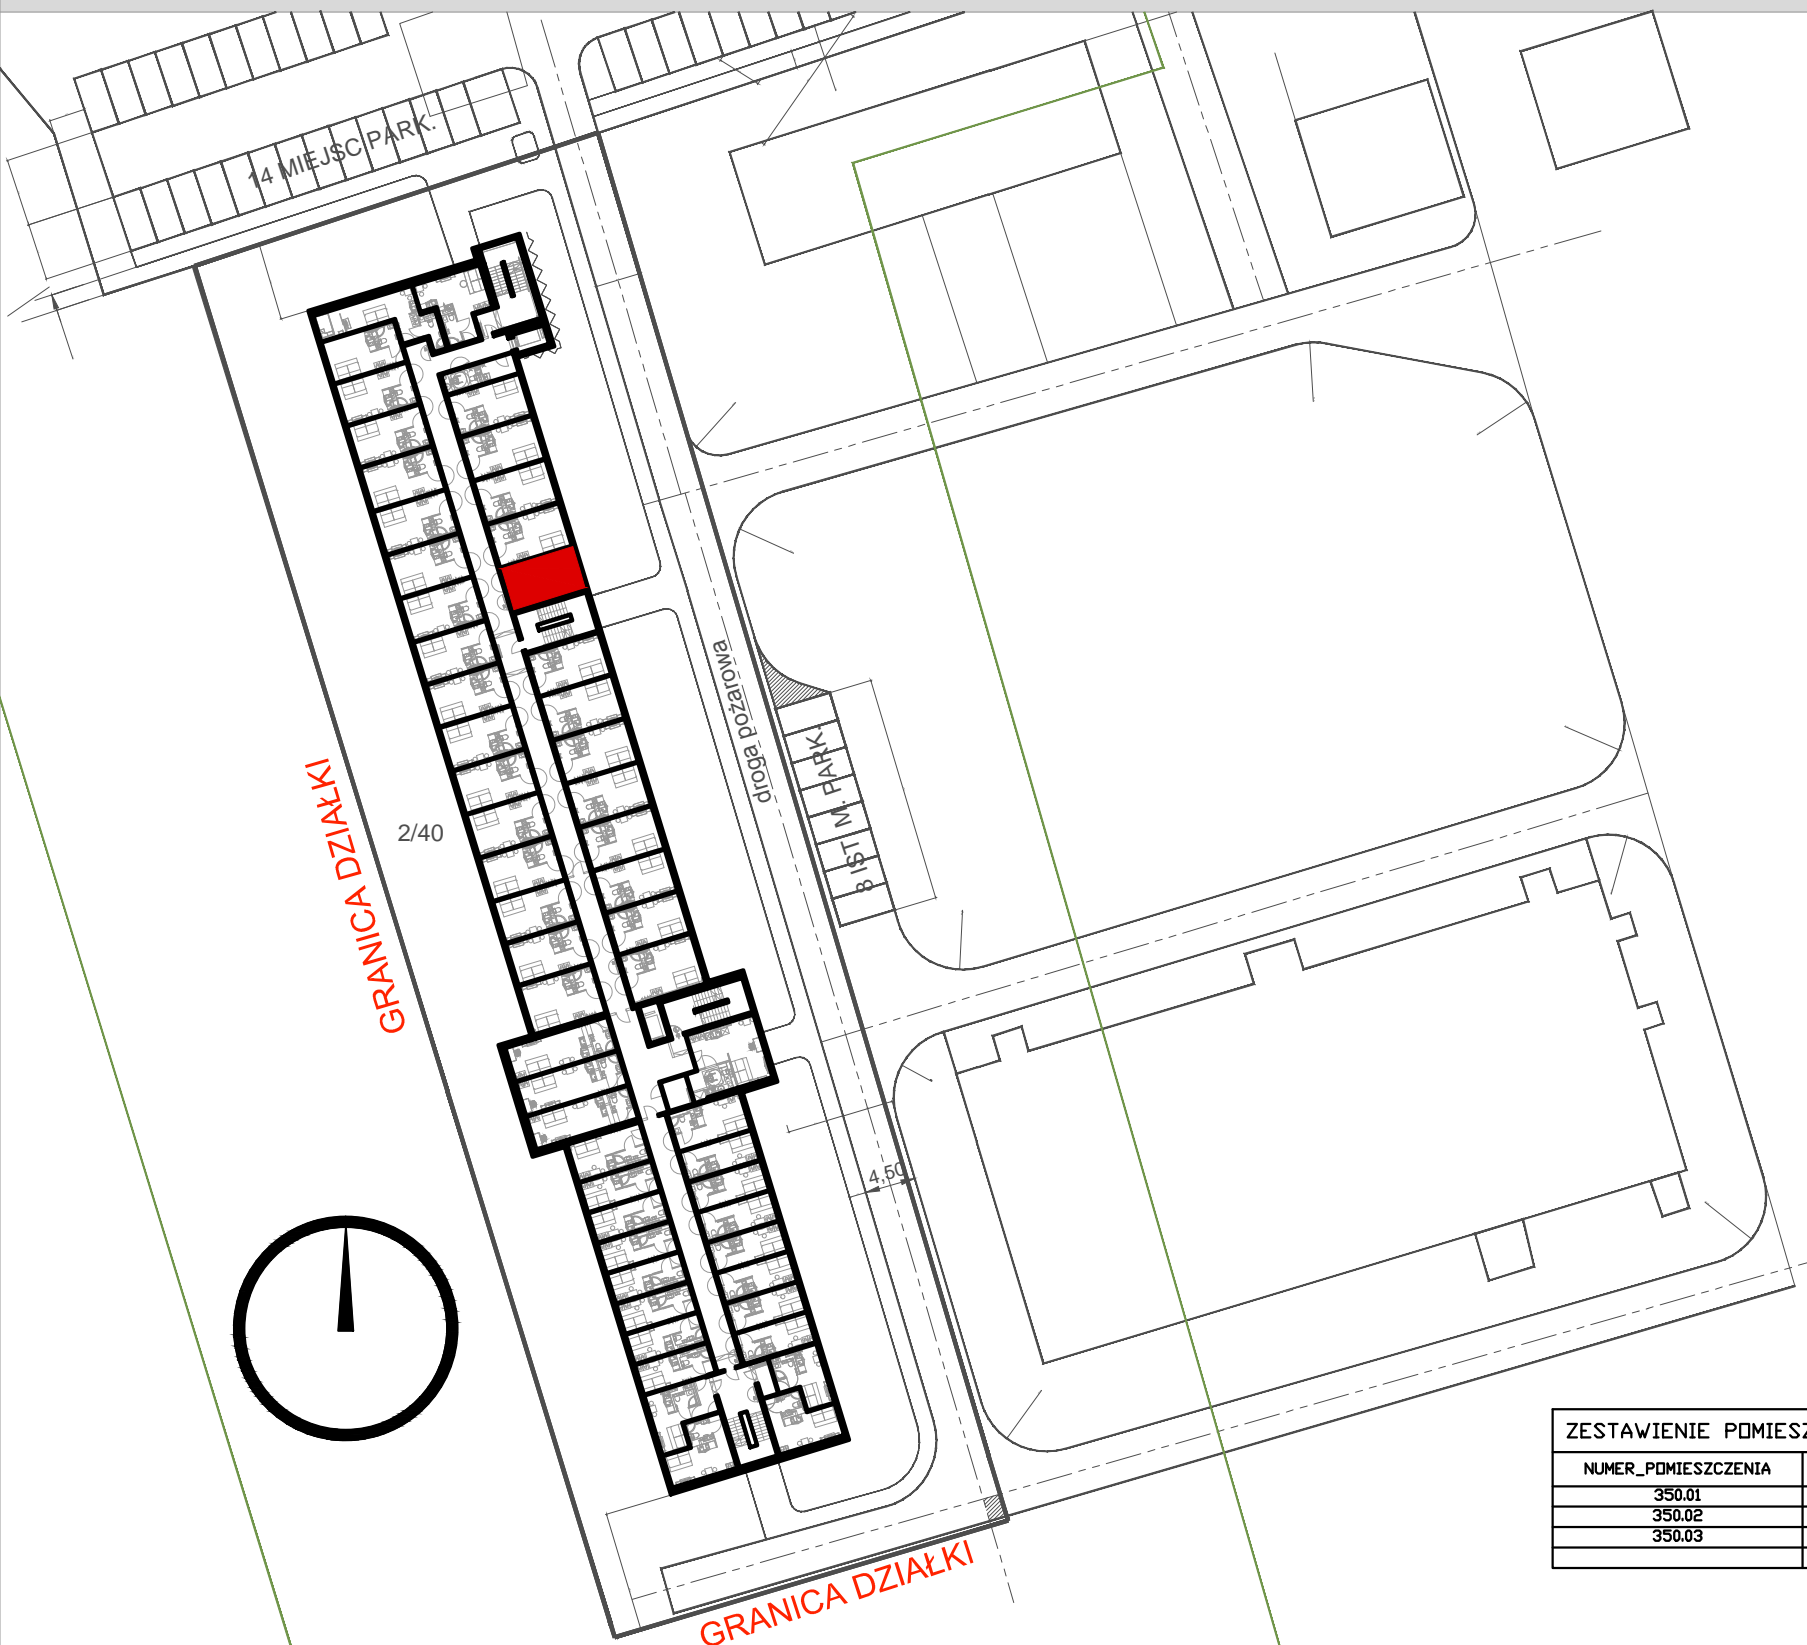

ZESTAWIENIE POMIESZCZEN I POWIERZCHNI APARTAMENT 350		
NUMER_POMIESZCZENIA	NAZWA_POMIESZCZENIA	POWIERZCHNIA
350.01	Pokój+aneks kuch.	16,29
350.02	Przedpokój	5,27
350.03	Łazienka	3,18
		24,74

LOKALIZACJA:
WROCŁAW, OBREB: WROCŁAWSKIE PARKI BIZNESU- "BIERUTOWSKA PARK"
UL. BIERUTOWSKA 57-59

HYDRAL

APARTAMENTY