



# AURA

WARSZEWO

## MIESZKANIE B-08

60,71 m<sup>2</sup>

**3 POKOJE**  
**KIERUNEK**

**parter**  
**pn-wsch.**

① KORYTARZ	9,39 m <sup>2</sup>
② TOALETA	2,10 m <sup>2</sup>
③ ŁAZIENKA	3,50 m <sup>2</sup>
④ POKÓJ Z AN. KUCH.	29,54 m <sup>2</sup>
⑤ POKÓJ	8,09 m <sup>2</sup>
⑥ POKÓJ	8,09 m <sup>2</sup>



**POWIERZCHNIA**  
**UŻYTKOWA**

**60,71 m<sup>2</sup>**

**OGRÓDEK** 79 m<sup>2</sup>

RZUT MIESZKANIA

SKALA 1:100

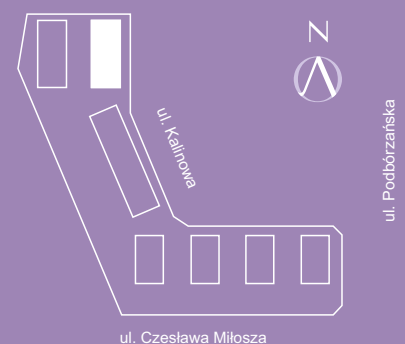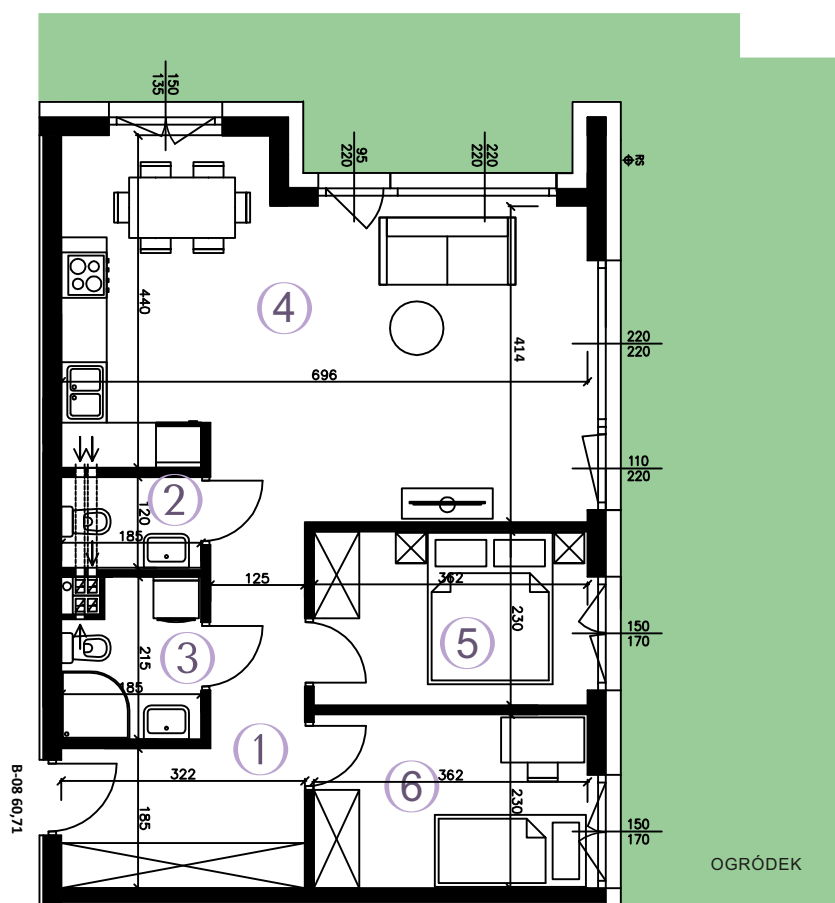

PLAN ZAGOSPODAROWANIA

Wizualizacja stanowi element poglądowy. Kolorystyka budynku może ulec zmianie. Rozmieszczenie mebli i przyborów oraz aranżacja pomieszczeń są poglądowe.

**Biuro sprzedaży:**  
al. Wojska Polskiego 125  
70-490 Szczecin

**Godziny otwarcia:**  
poniedziałek – piątek  
od 8:00 do 16:30

tel. 91 8 130 130  
vastbouw.pl  
info@vastbouw.pl

**VAST**  
**BOUW**