


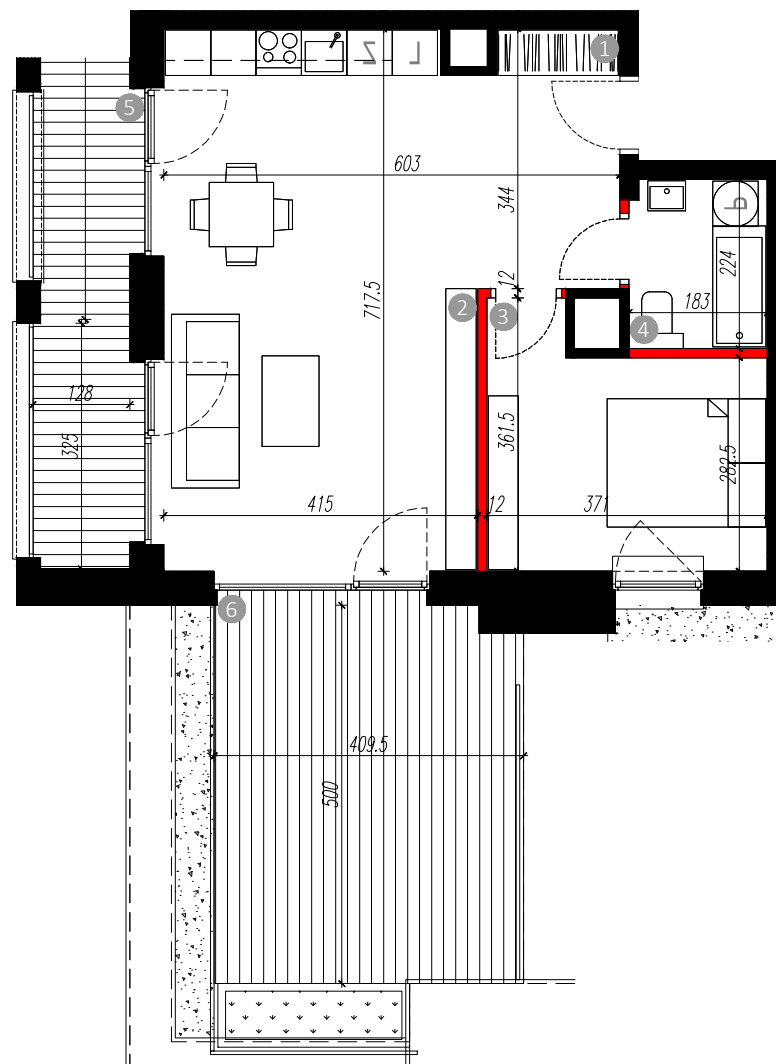

Skala 1:100
0m 1 2 3 4 5

*Wymiary na rzucie nie uwzględniają grubości tynku
*Podane powierzchnie użytkowe uwzględniają grubość tynku
*Powierzchnie użytkowe obliczone wg. normy pn-iso 9836:1997
*Karta wykonana na podstawie projektu budowlanego w poszczególnych mieszkaniach mogą wystąpić nieznaczne zmiany na etapie projektu wykonawczego i w trakcie realizacji budowy

Legenda:

-  Elementy nierozbieralne
 Elementy z możliwością rozbiórki



BULWARY PIASTA II

DZIAŁ SPRZEDAŻY MIESZKAŃ - BIAŁYSTOK
ul. Legionowa 28 lok.202, 15-281 Białystok, tel. 85 749 99 09
e-mail: mieszkania@rogowskidevelopment.pl
<http://www.rogowskidevelopment.pl/>



Schemat osiedla:

Schemat kondygnacji:

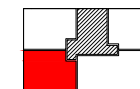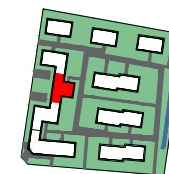

Zestawienie powierzchni [m²]

1	Hol	6.29 m ²
2	Pokój dzienny z aneksem	29.25 m ²
3	Sypialnia	11.20 m ²
4	Łazienka	4.00 m ²
5	Balkon	9.21 m ²
6	Taras	20.06 m ²

Budynek: B3

Kondygnacja:

Numer mieszkania:

04

B3-23

Ilość pokoi:

2

Powierzchnia:

50.74 m²