

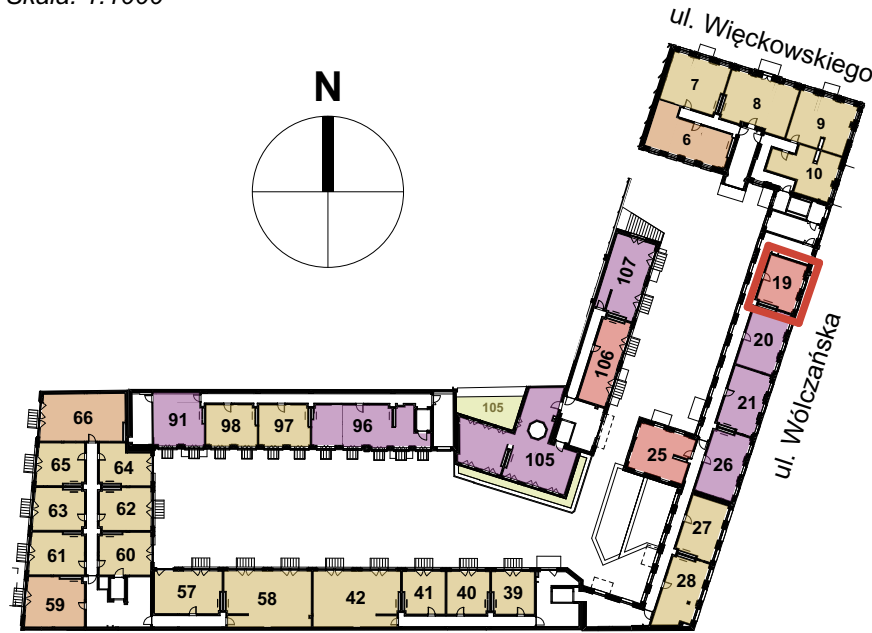


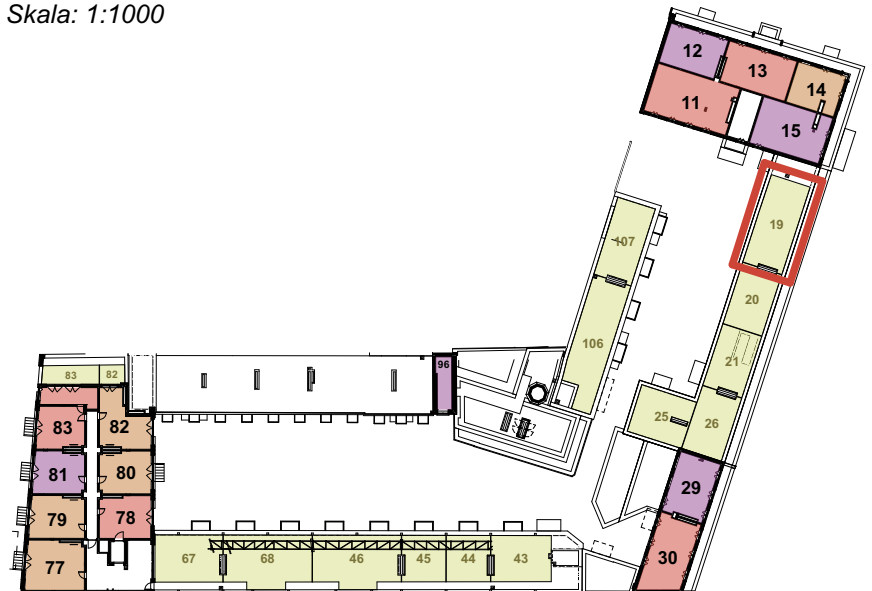

OZNACZENIA GRAFICZNE NA RYSUNKU

- lokale usługowe
- lokale mieszkalne - jednopokojowe
- lokale mieszkalne - dwupokojowe
- lokale mieszkalne - trzypokojowe
- lokale mieszkalne - czteropokojowe lub pięciopokojowe
- ogródki mieszkalne
- tarasy dachowe rekreacyjne
- 21 numeracja lokali wg systemu identyfikacji wizualnej obiektu
- 19 lokalizacja mieszkania

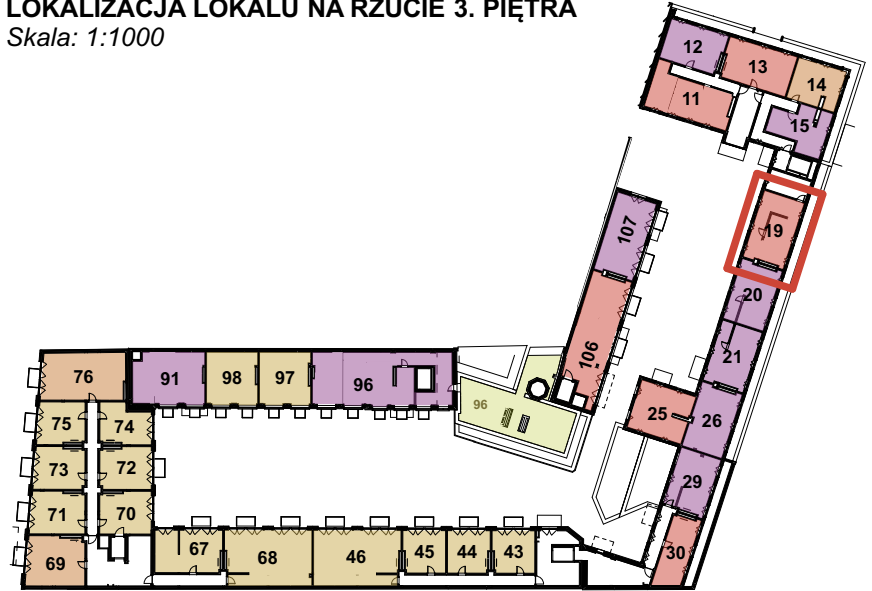

LOFTY W FABRYCE JEDWABIU

Łódź Śródmieście, ul. Wólczajska 13

INFORMACJE O LOKALU

numer budynku:

BUDYNEK 2

kondygnacja:

PIĘTRO 2 / 3 / 4

oznaczenie wg. proj.budowlanego:

2.6

rozkład lokalu:

mieszkanie czteropokojowe

ZESTAWIENIE POWIERZCHNI


Lokal nr 19

nr pom.	nazwa pomieszczenia	pow. [m ²]
1	pokój dzienny z jadalnią i an. kuchennym	17,74
2	przedpokój ze schodami na piętro	7,87
3	łazienka	4,72
4	klatka schodowa	18,76
5	sypialnia	12,70
6	pokój	10,76
7	gabinet	14,71
8	łazienka	3,42
		90,68 m²


DODATKOWE INFORMACJE

wysokość pomieszczenia:	348 (poziom +2), 326 (poziom +3)
czy mieszkanie ma powierzchnie zewnętrzną - ogródek	nie
czy mieszkanie ma powierzchnie zewnętrzną - taras na dachu	tak, powierzchnia: 15,2 m ² (poziom +3) 57,0 m ² (poziom +4)
czy mieszkanie ma balkon	nie


RZUT MIESZKANIA - POZIOM +2
Skala: 1:50

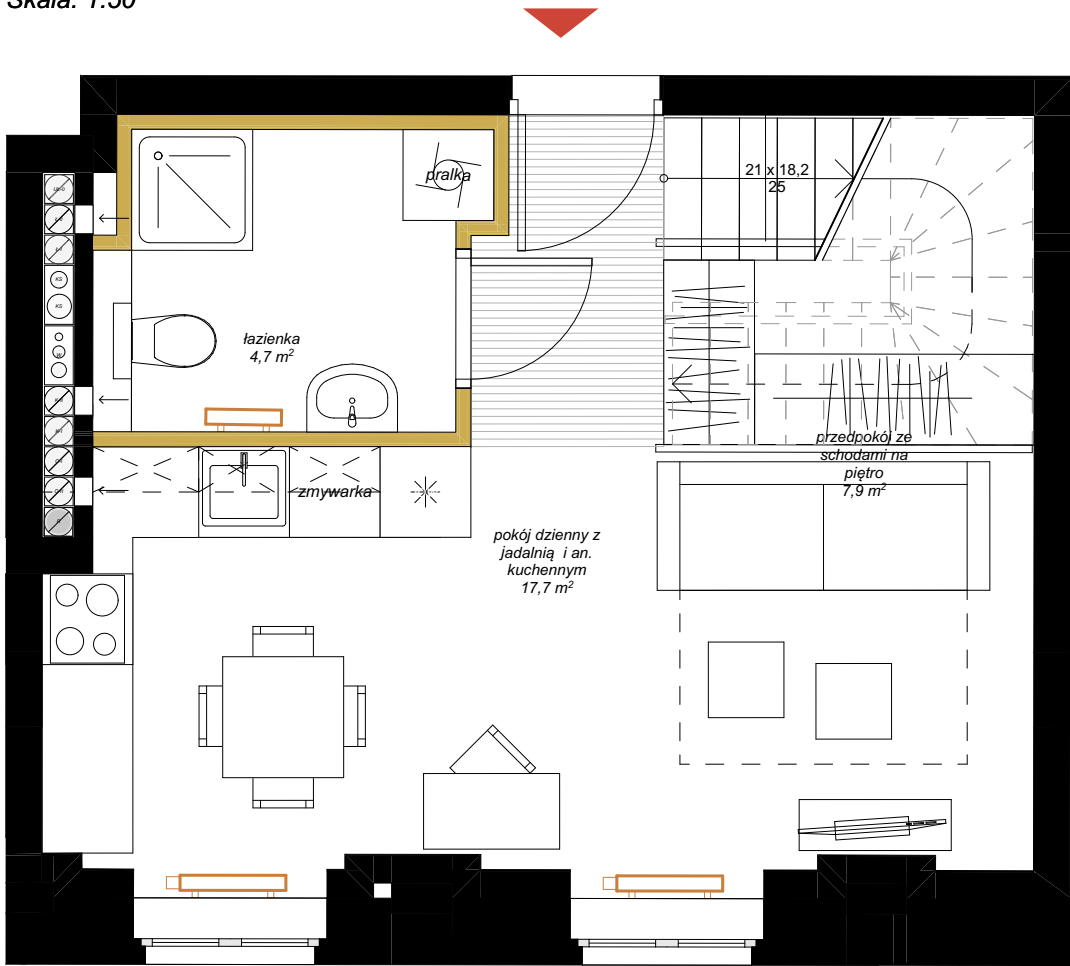

RZUT MIESZKANIA - POZIOM +3
Skala: 1:50

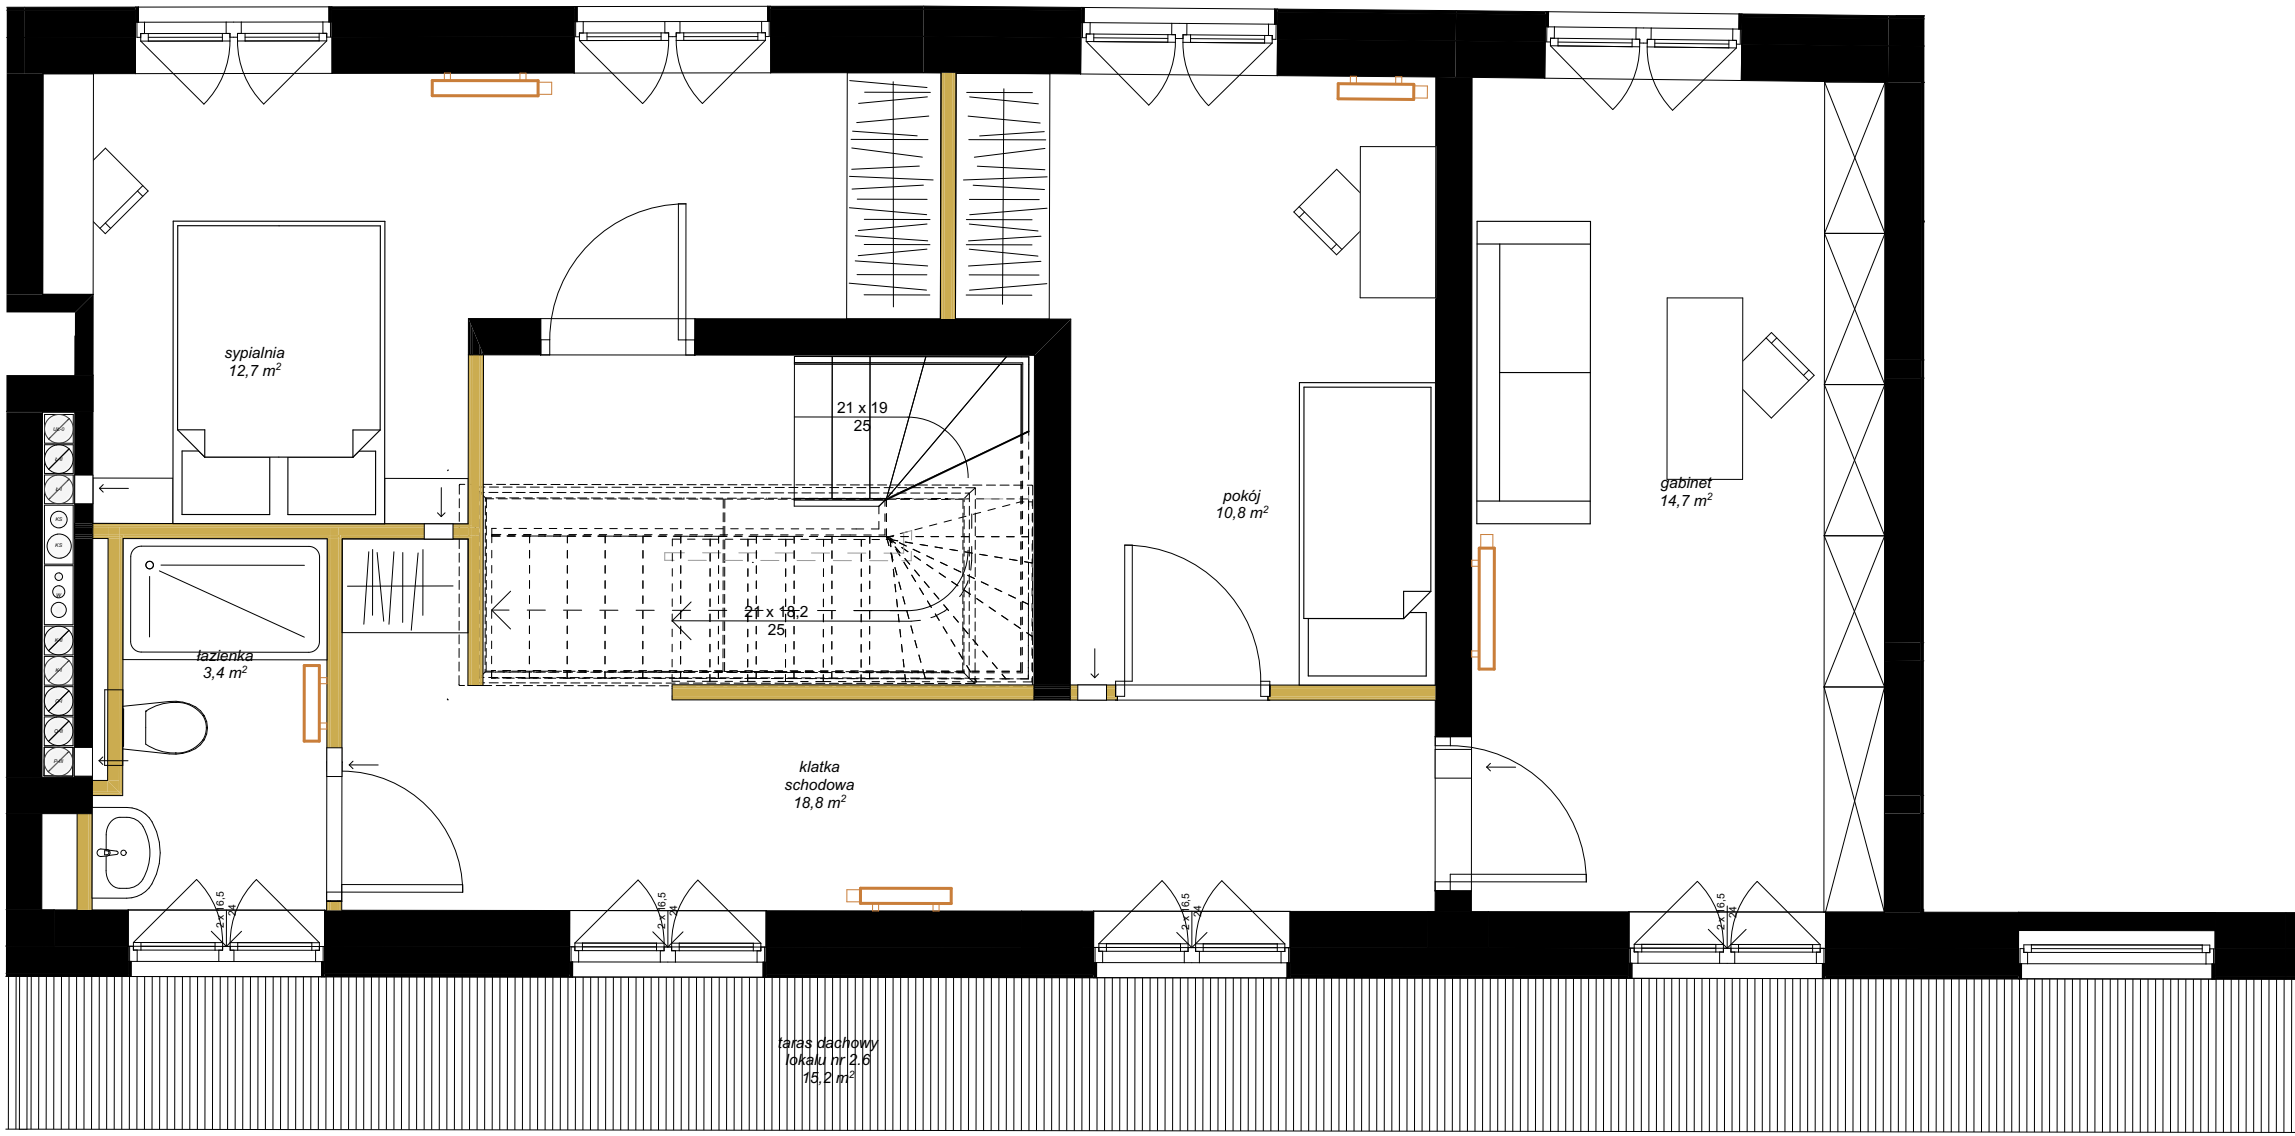

RZUT TARASU - POZIOM +4
Skala: 1:50

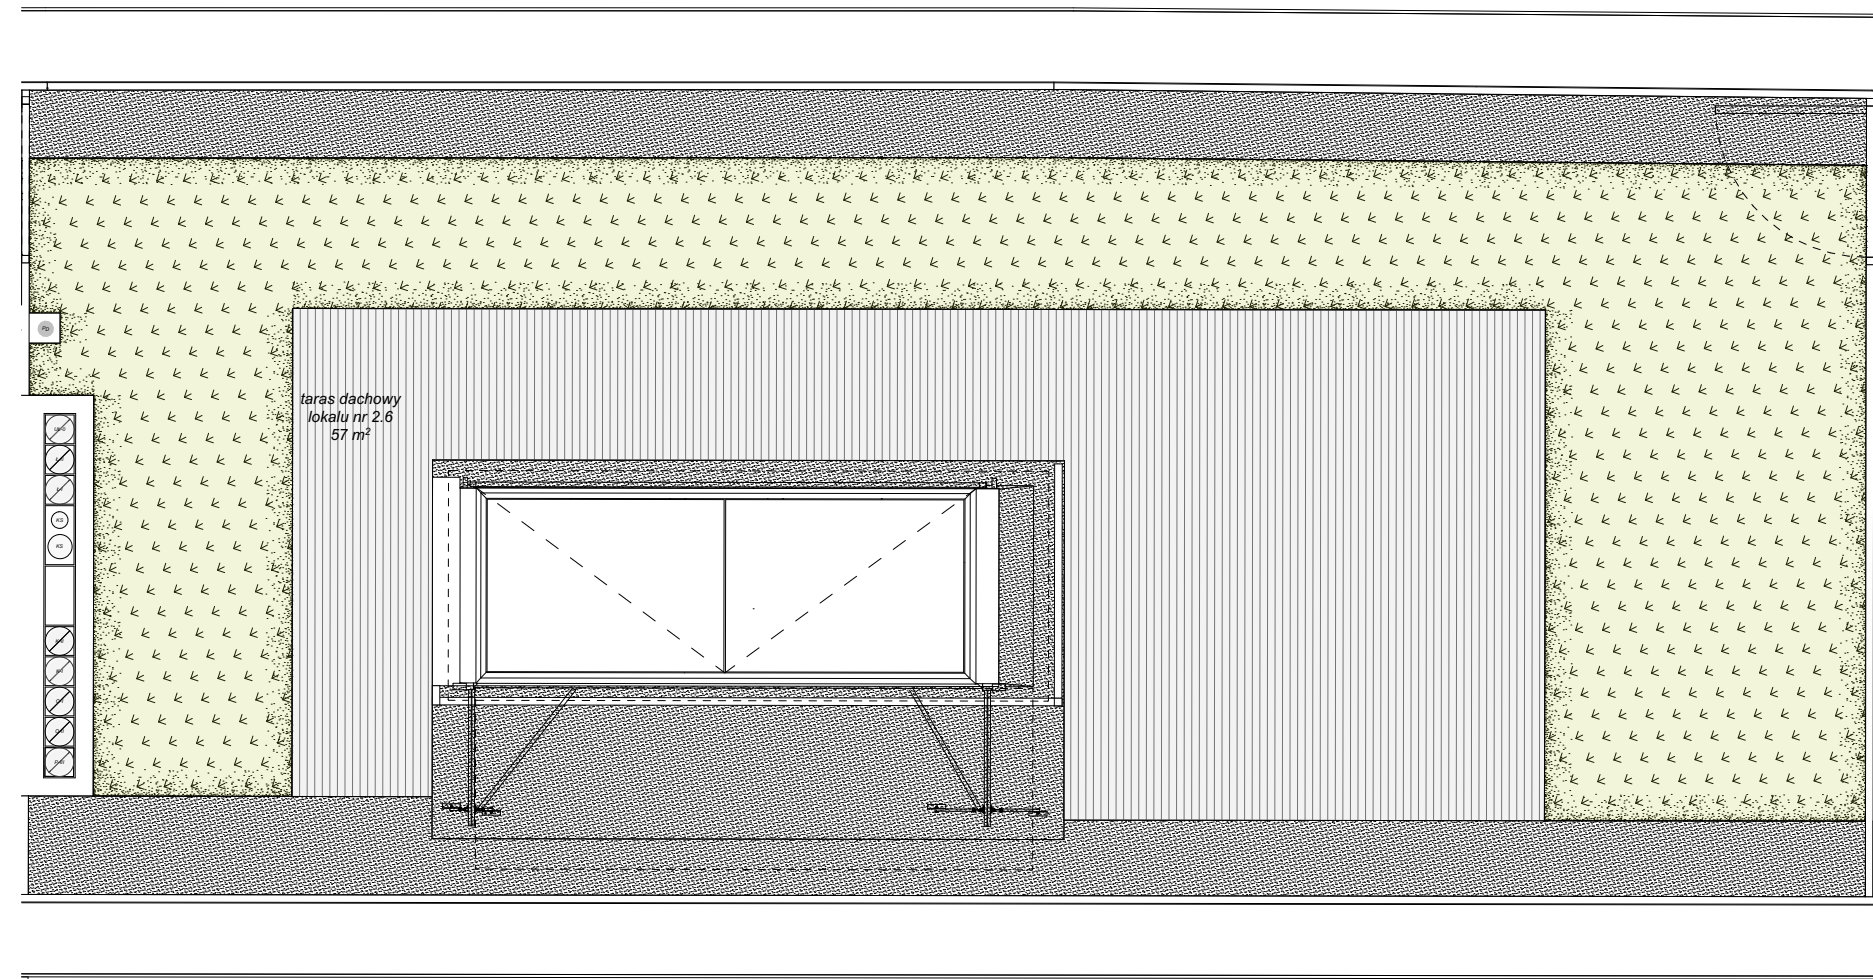

OZNACZENIA GRAFICZNE NA RYSUNKU

- elementy projektowanej struktury budynku
- elementy projektowanej aranżacji przestrzennej lokalu (ścianki działowe z możliwością demontażu lub zmiany lokalizacji, uwzględniane przy zliczaniu powierzchni wewnętrznej lokalu)
- lokalizacja kaloryferów
- wejście do lokalu
- tereny biologicznie czynne