
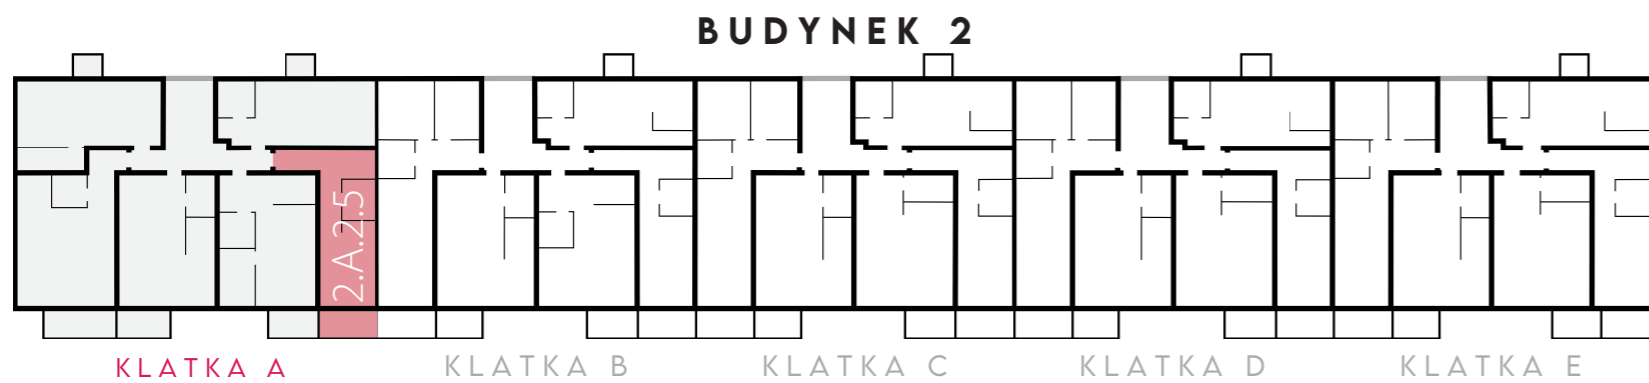


MIESZKANIE 2.A.2.5 II piętro

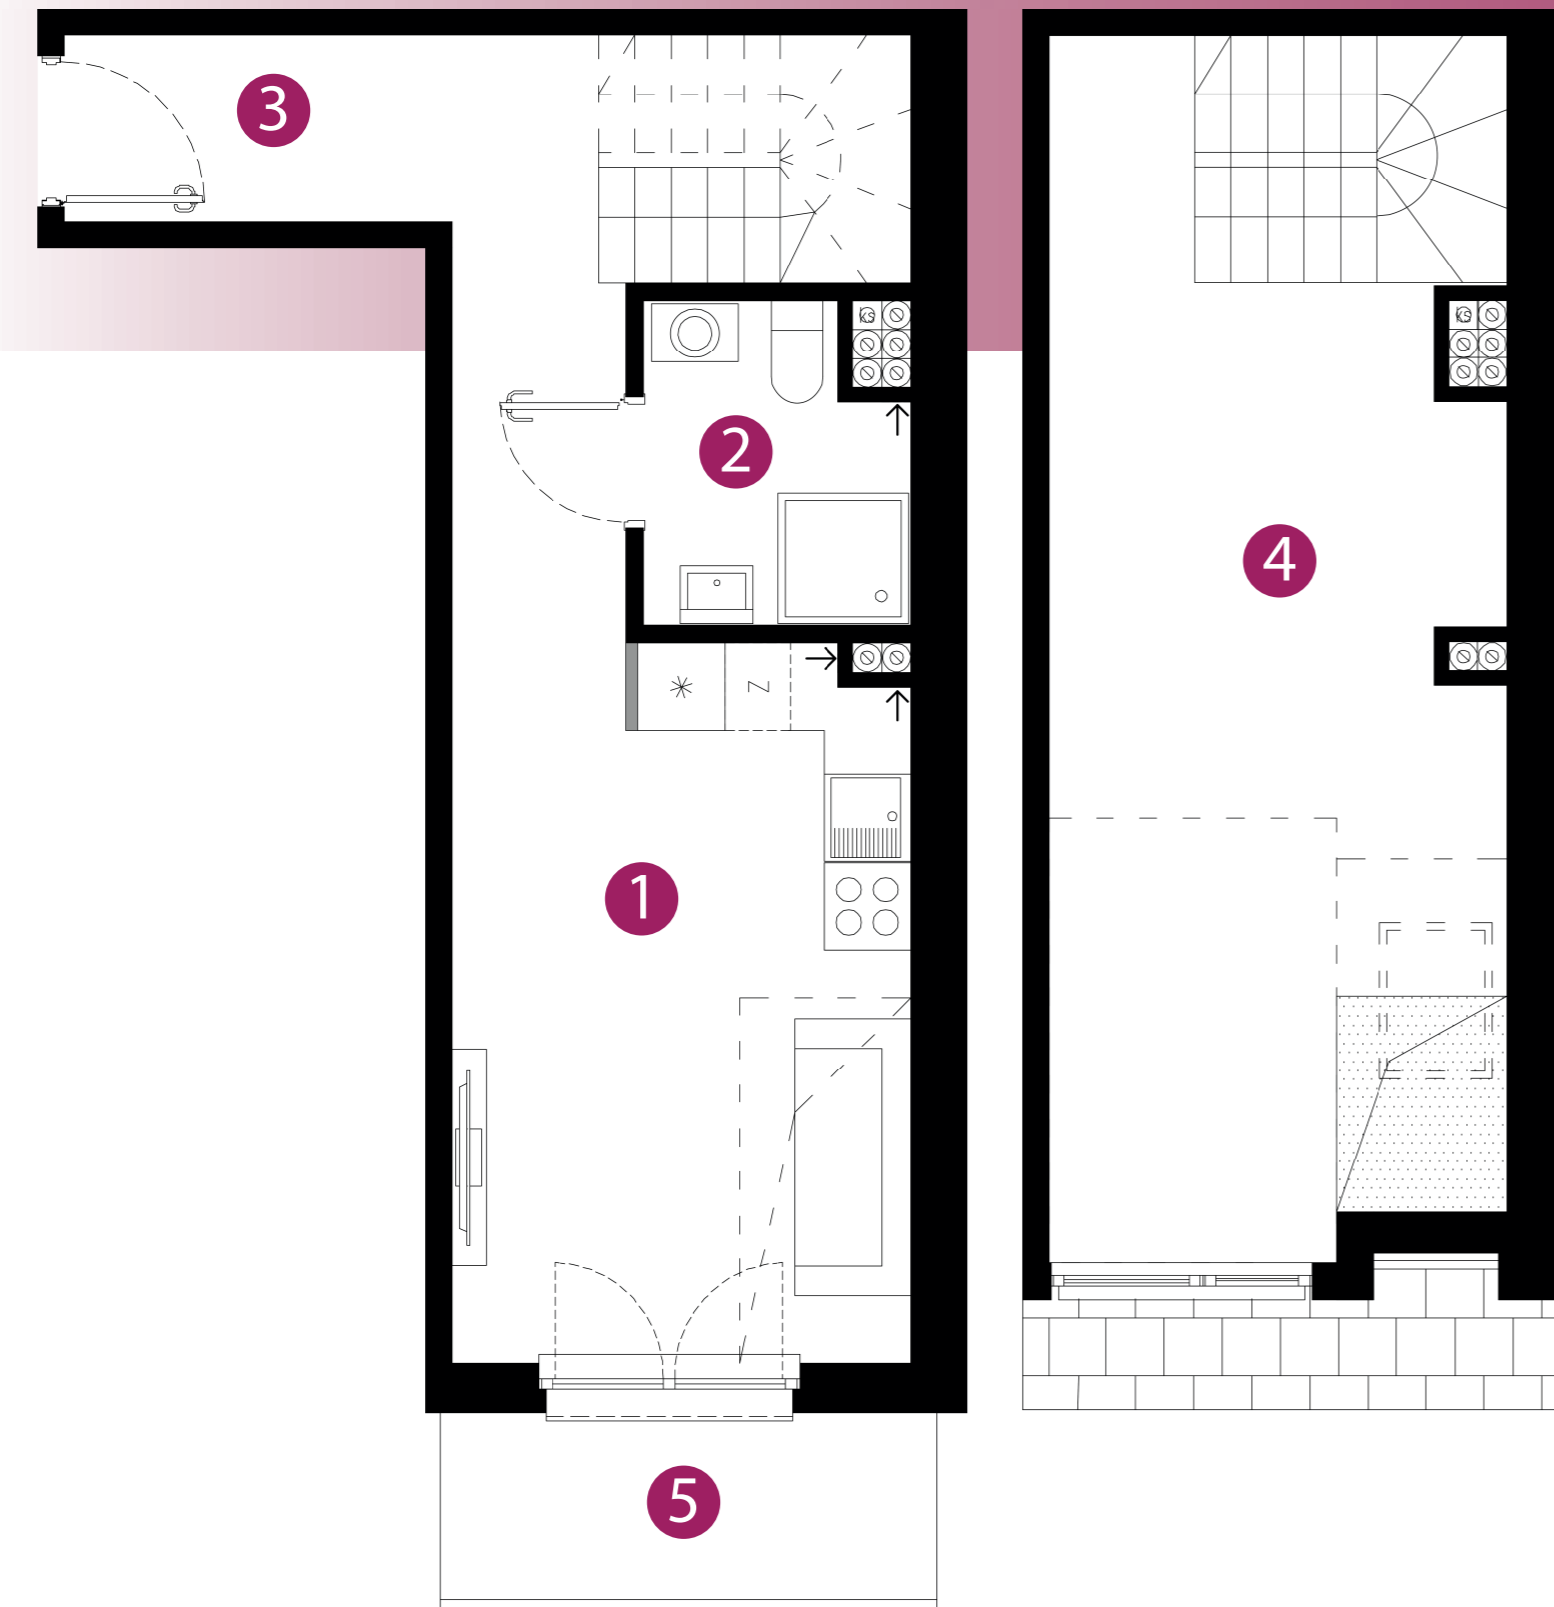

- ŚCIANY KONSTRUKCYJNE, ŚCIANY MIĘDZYLOKALOWE, ŚCIANY ZEWNĘTRZNE
- ŚCIANY DZIAŁOWE NADAJĄCE SIĘ DO DEMONTAŻU
- OBUDOWA PIONÓW INSTALACYJNYCH
- WLOTY WENTYLACYJNE

MIESZKANIE

1	pokój z anek. kuchennym	14.49 m ²
2	łazienka	3.64 m ²
3	korytarz	12.19 m ²
Powierzchnia użytkowa		30.32 m²

DODATKOWO

4	antresola	19.67 m ²
5	balkon	4.90 m ²

Biuro

Wrocław
ul. Maślicka, vis-a-vis nr 86

Tel. **570 75-55-20**
Tel. **515 73-39-39**

Poniedziałek - Piątek:
8.00 - 17.00

2mapartments@omegabuildings.pl

www.omegabuildings.pl

