

Obudowa pionów instalacyjnych  
H = 60 cm

## BA0795, PIĘTRO 7




Biuro sprzedaży mieszkań  
Skanska  
mieszkaj@skanska.pl  
mieszkaj.skanska.pl

Telefon  
+48 22 509 99 99

Uwaga:  
Urządzenia sanitarne i kuchenne, meble, drzwi wewnątrzlokalowe oraz materiały wykończeniowe podłóg nie stanowią wyposażenia lokali mieszkalnych. Rozmieszczenie wyposażenia przedstawiono jako przykładowe. Powierzchnie wyliczono zgodnie z normą PN-ISO 9836. Podane wymiary i powierzchnie mogą ulec niewielkim zmianom, rzeczywiste zostaną określone w dokumentacji powykonawczej na podstawie pomiarów dokonanych zgodnie z obowiązującymi przepisami. Powierzchnia netto mieszkania uwzględnia powierzchnie zajmowane przez ściany działowe.

Legenda

- ściany z możliwością modyfikacji
- ściany bez możliwości modyfikacji
- ściana do wykonania przez nabywcę
- ogrodzenie ogródka

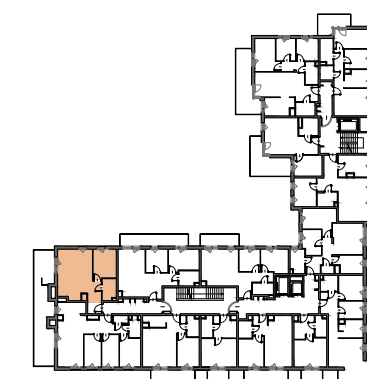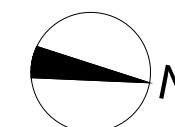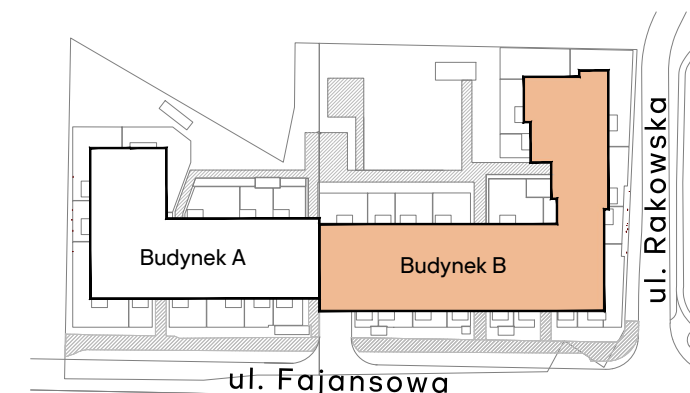

SCHEMAT KONDYGNACJI

NR ROBOCZY	BA0795
BUDYNEK	B
KLATKA	A
PIĘTRO	PIĘTRO 7

Zestawienie pomieszczeń		
NR POM.	NAZWA	POW. [m <sup>2</sup> ]
01	PRZEDPOKÓJ	7,58
02	ŁAZIENKA	4,93
03	POKÓJ DZIENNY	27,81
04	POKÓJ	11,72

Suma (m <sup>2</sup> )	52,04
Powierzchnia mieszkania netto (m <sup>2</sup> )	52,63

05	TARAS	16,82
----	-------	-------

0 0,5 1 2 3  
SKALA 1:50