


# OSIEDLE GOSLOVE

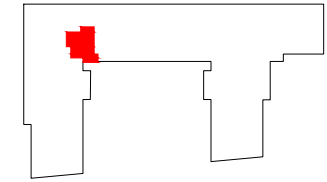

## B020

mieszkanie	<b>2 pokoje</b>
	<b>z aneksem</b>
budynek	<b>A</b>
nr klatki	<b>B</b>
piętro	<b>1</b>
kondygnacja	<b>2</b>
ogródek	<b>8.87 m<sup>2</sup></b>

### oznaczenie pomieszczeń


<b>01</b>	hol	<b>7.98 m<sup>2</sup></b>
<b>02</b>	łazienka	<b>3.84 m<sup>2</sup></b>
<b>03</b>	pokój+aneks kuch.	<b>23.14 m<sup>2</sup></b>
<b>04</b>	pokój	<b>11.15 m<sup>2</sup></b>

**suma pow.uż.** **46.11 m<sup>2</sup>**

powierzchnia pod ściankami nadającymi się do demontażu 1.42 m<sup>2</sup>

**pow. lokalu** **47.53 m<sup>2</sup>**

Powierzchnie liczone wg PN-ISO 9836:2015. Karta katalogowa jest załącznikiem do umowy.  
UWAGA: Wymiary oraz instalacje wyrysowano na podstawie projektu budowlanego.  
Mogą nastąpić nieznaczne zmiany zgodnie z postanowieniami umowy deweloperskiej.

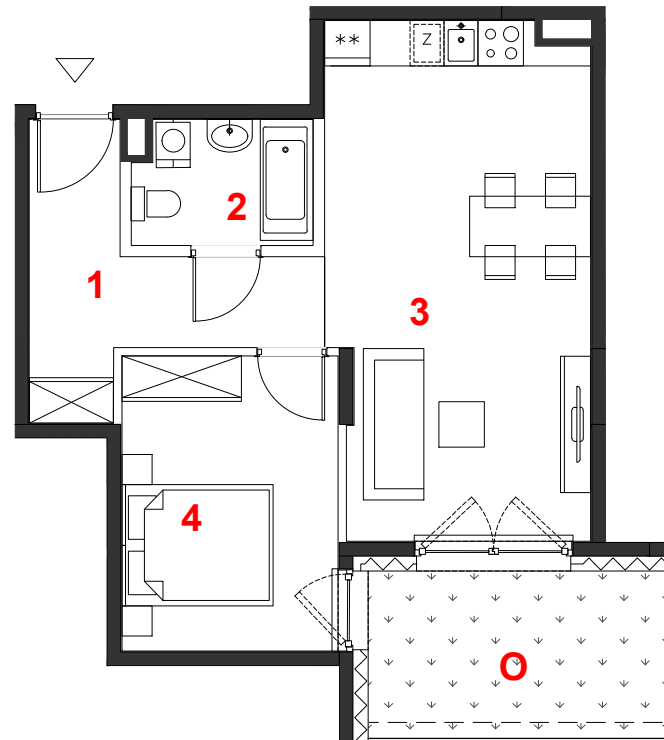

skala 1:100



miejsce obniżenie sufitu

ściany działowe

konstrukcja i szachty instalacyjne



## PROFBUD

biuro@profbud.info

tel. 605 606 606

ARCHITEKCI DAWIDCZYK & PARTNERZY  
Okęcie 18/40 03-710 Warszawa  
www.iadp.pl poczta@iadp.pl  
tel.48227861389