


P.W. BUDOMEX Sp. z o.o.
Ul. Brzeska 156
21-500 Biała Podlaska

KONTAKT:

tel. 885 559 559 / 782 225 225
email: zyrdow@budomex.eu
http:// www.mieszkaj-zyrdow.pl

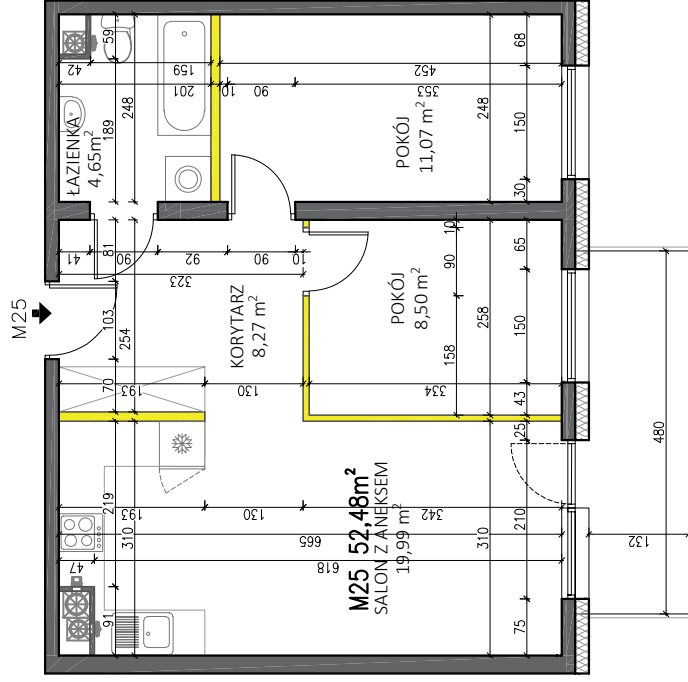

KORYTARZ

8,27 m²

ŁAZIENKA

4,65 m²

POKÓJ

11,07 m²

POKÓJ

8,50 m²


SALON Z ANEKSEM

19,99 m²


WYSOKOŚĆ POMIESZCZEŃ OK. 2,54m

— ŚCIANY NADAJĄCE SIĘ DO DEMONTAŻU

— ŚCIANY KONSTRUKCYJNE I SZACHTY
NIEROZBIERALNE

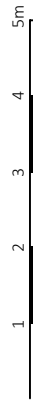


Rzut lokalu ma charakter poglądowy. Wielkość pomieszczeń oraz całkowita powierzchnia lokalu może ulec zmianie, zgodnie z zapisami w umowie dotyczącej sprzedaży mieszkań. Powierzchnia lokalu została obliczona zgodnie z normą: PN-ISO 9836:2022-07. Wyniary zostały podane w stanie surowym bez tynku.

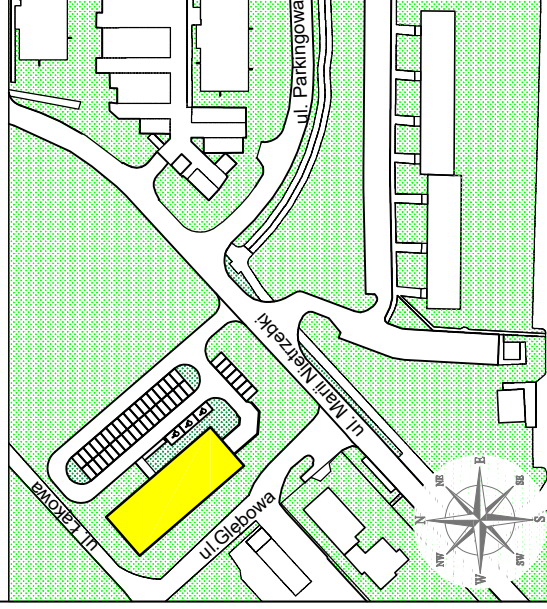

Żyrardów, ul. Marii Nietrzebki 23

MIESZKANIE 25

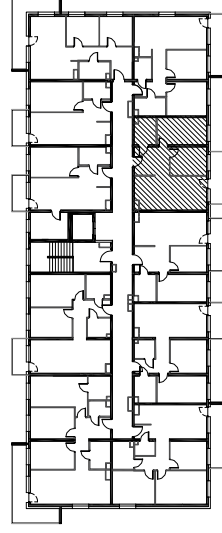

SUMA

52.48 m²

SKALA

1: 100

PIĘTRO

II PIĘTRO

POKOJE

3