



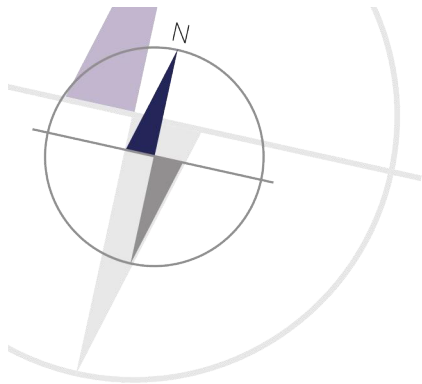

PORT PRASKI II
Spółka z ograniczoną odpowiedzialnością.
ul. Krowia 6, 03-711 Warszawa
T: +48 22 288 50 85 www.portpraski.pl

BUDYNEK MIESZKALNY
WIELORODZINNY Z USŁUGAMI
ul. Okrzei 6,
Warszawa, Praga Północ

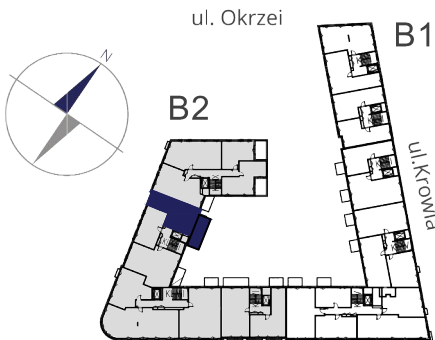


MIESZKANIE NR 35

KLATKA	III
PIĘTRO	2
LICZBA POKOI	2

1. HOL	9,19 m ²
2. KUCHNIA	9,24 m ²
3. POKÓJ DZIENNY	20,87 m ²
4. ŁAZIENKA	4,57 m ²
5. SYPIALNIA	11,50 m ²

POWIERZCHNIA MIESZKANIA: 55,37 m²

6. BALKON 7,08 m²

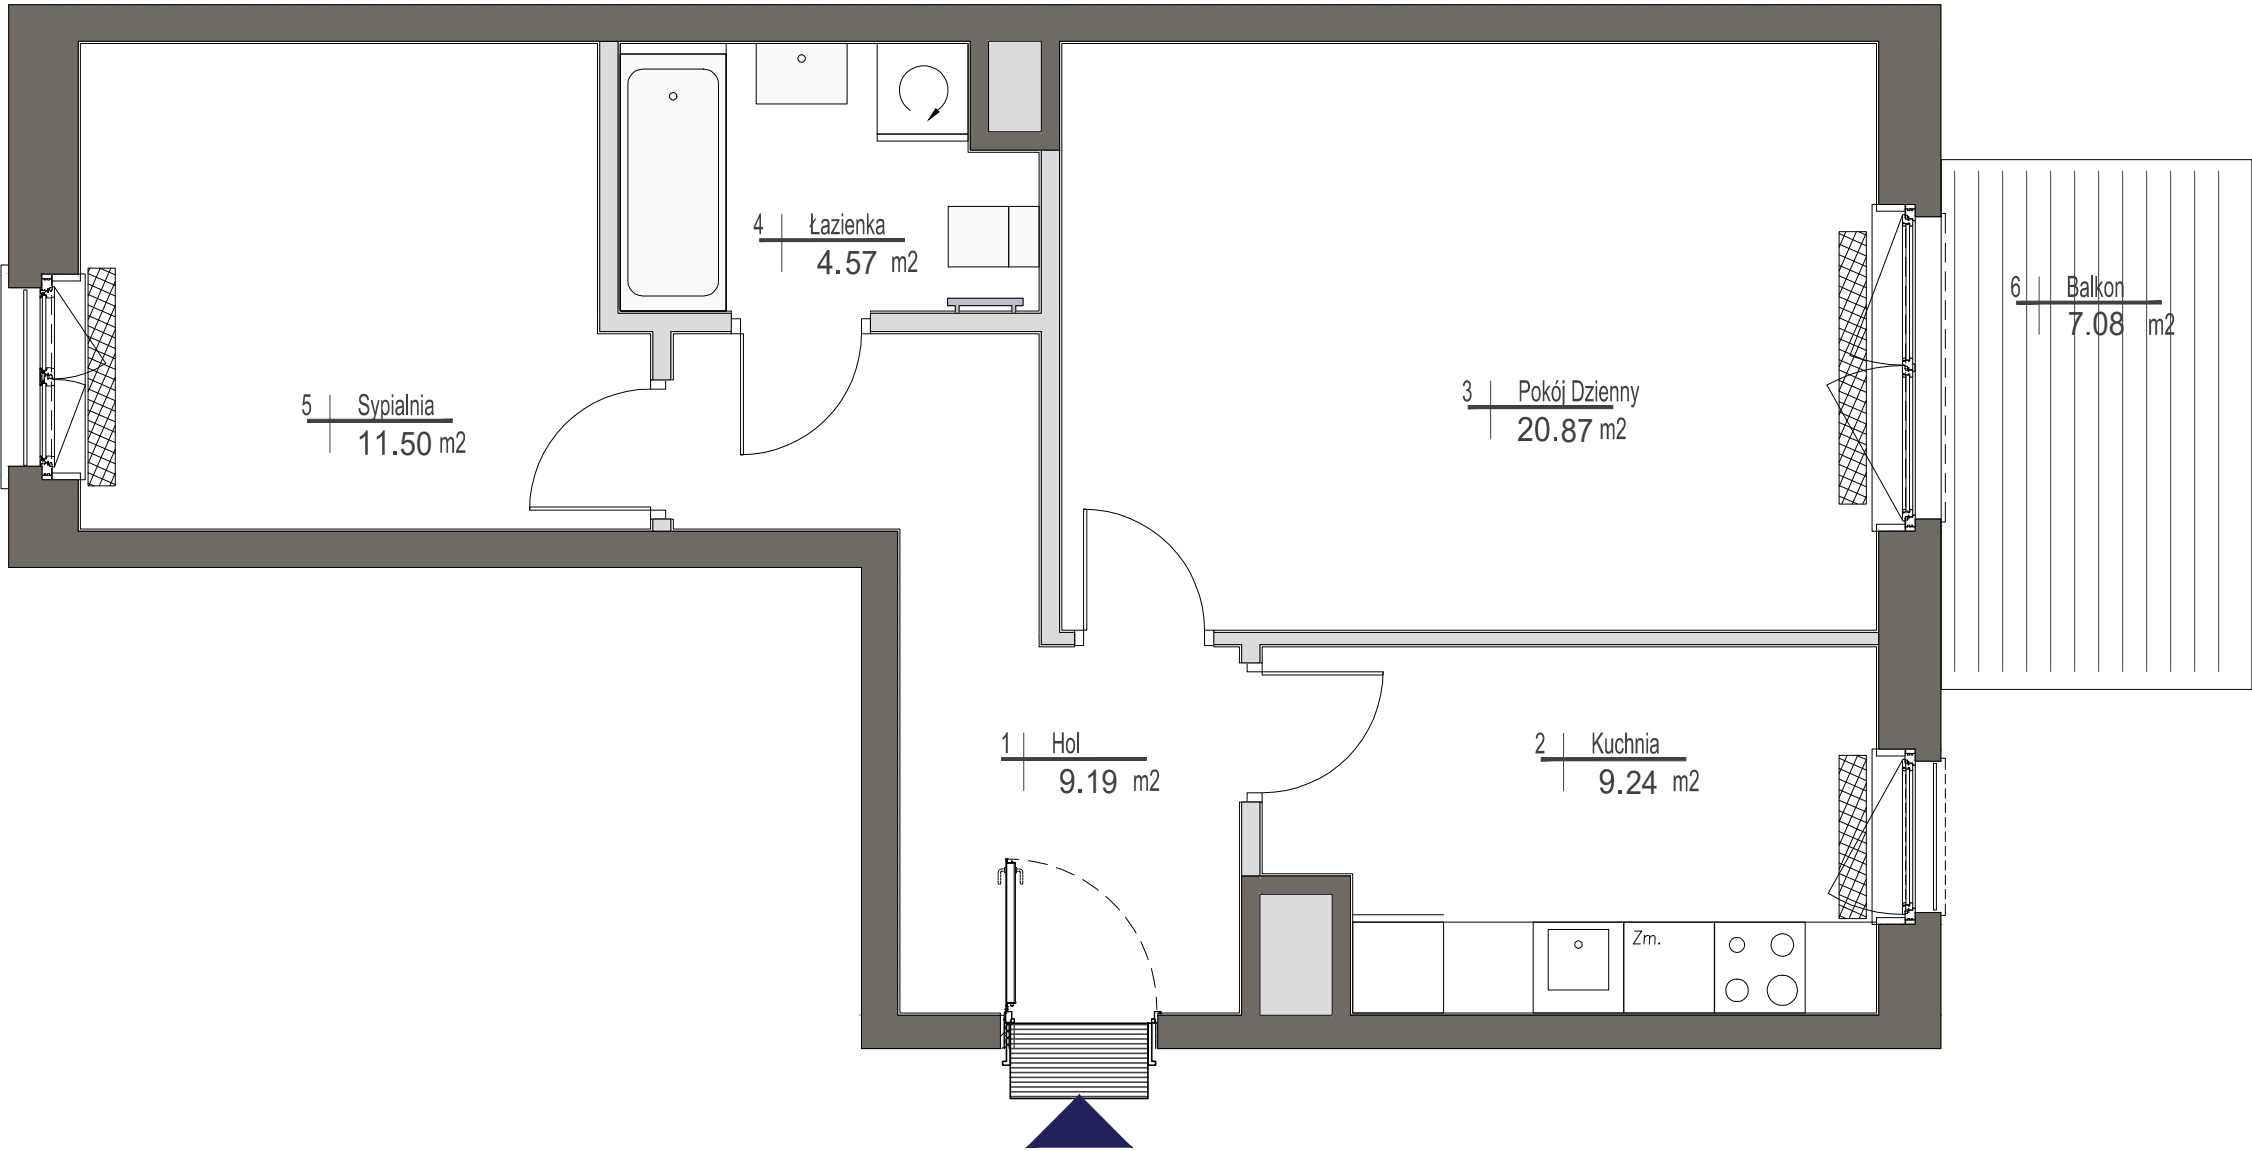

- ściany działowe
- ściany konstrukcyjne i kominy

UWAGI
Wszystkie powierzchnie podano na podstawie projektu wykonawczego w oparciu o par. 11 ust. 2 lit. b) Rozporządzenia Ministra Transportu Budownictwa i Gospodarki Morskiej z dnia 25 kwietnia 2012 r. w sprawie szczegółowego zakresu i formy projektu budowlanego. Rozmieszczenie wyposażenia nie stanowi zobowiązania umownego i służy do przykładowej prezentacji graficznej.