

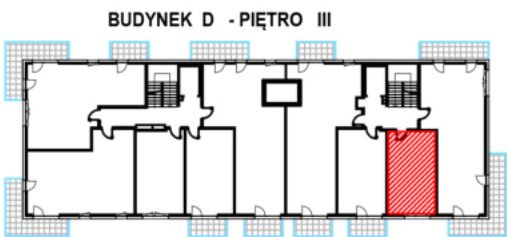


MARATOŃSKA 49
Lokalizacja inwestycji:
ul. Maratońska 49
Łódź 93-503

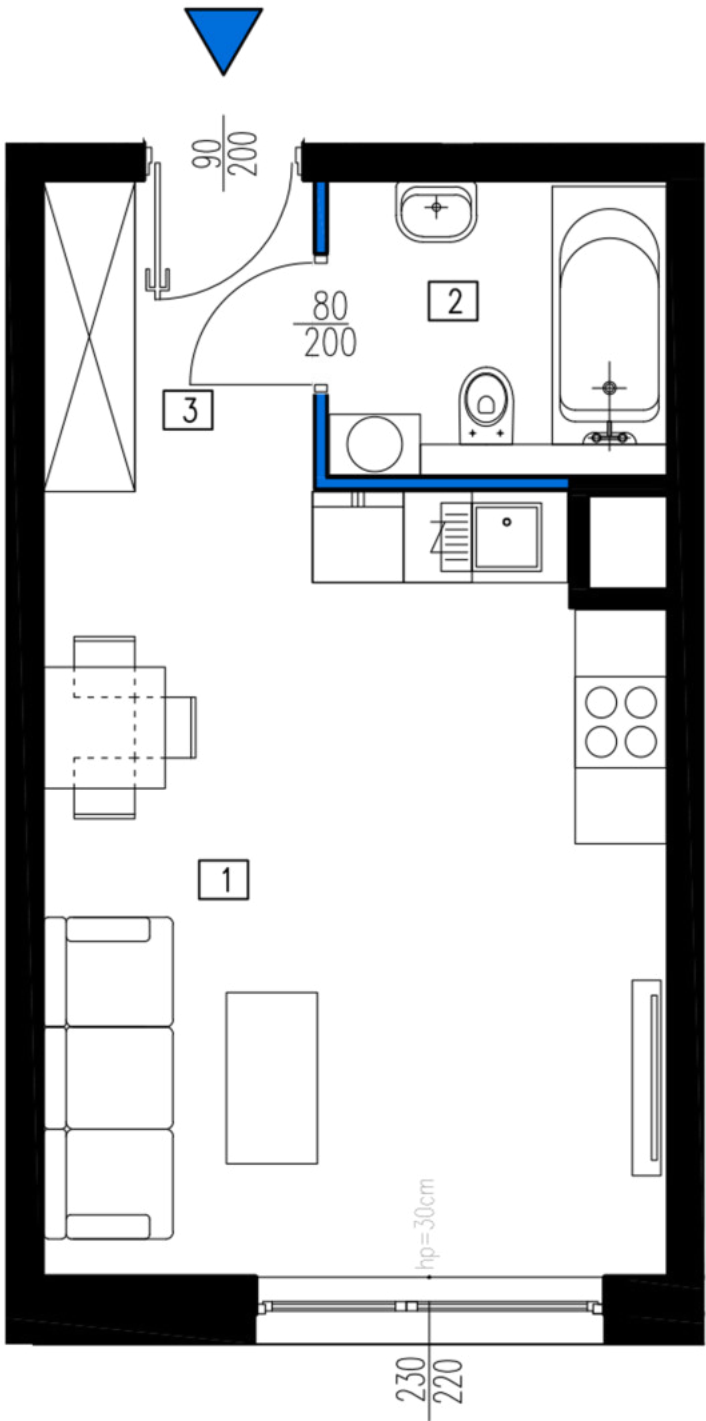

Inwestor:
Vision Development
ul. Piotrkowska 44
Łódź 93-228

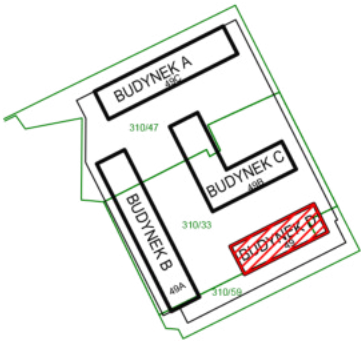

NR LOKALU	36 - D.3.8	PIĘTRO 3
NR. POM.	NAZWA	POW. [m2]
1	SALON Z ANEKSEM KUCHENNYM	20.78
2	ŁAZIENKA	4.32
3	KOMUNIKACJA	3.59
POWIERZCHNIA		28.69

GEODETA UPRAWNIONY
Kamil Glejzer
Kamil Glejzer
Nr upr. 21373
tel. 609 374 298