
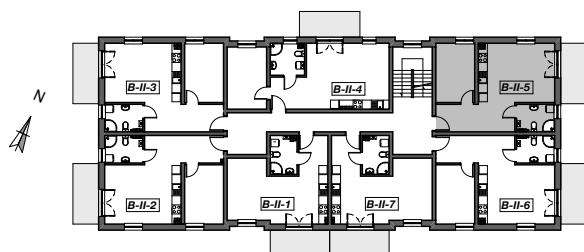


5 TO THE SEA

MIEDZYWODZIE  
UL. WCZASOWA  
DZ. NR 755/45,  
755/46, 755/47

FUNDUSZ  
MIESZKANIOWO  
HANDLOWY  
Sp. z o.o.  
ul. Sikorskiego 6/5  
61-535 Poznań

Rzut mieszkania  
skala 1:50

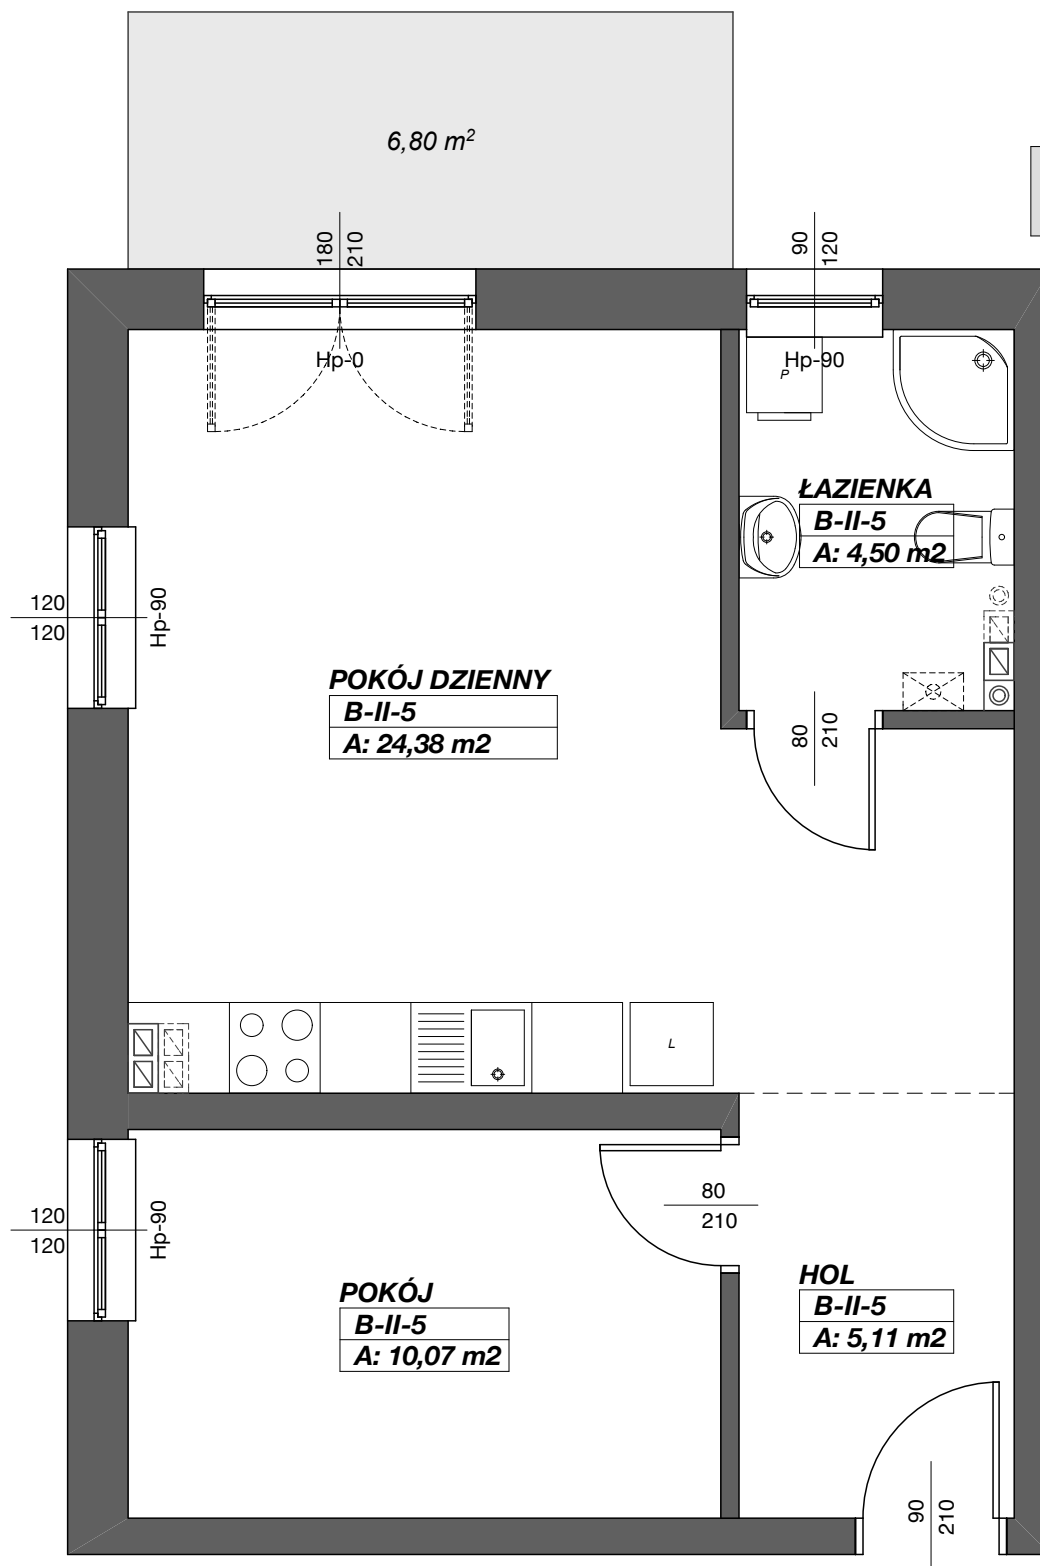

WIDOK II KONDYGNACJI  
BUDYNEK B

#### ZESTAWIENIE POWIERZCHNI MIESZKANIA B-II-5

|                  |               |       |
|------------------|---------------|-------|
| B-II-5           | HOL           | 5,11  |
| B-II-5           | POKÓJ         | 10,07 |
| B-II-5           | POKÓJ DZIENNY | 24,40 |
| B-II-5           | ŁAZIENKA      | 4,50  |
| RAZEM PUM B-II-5 |               | 44,08 |

