



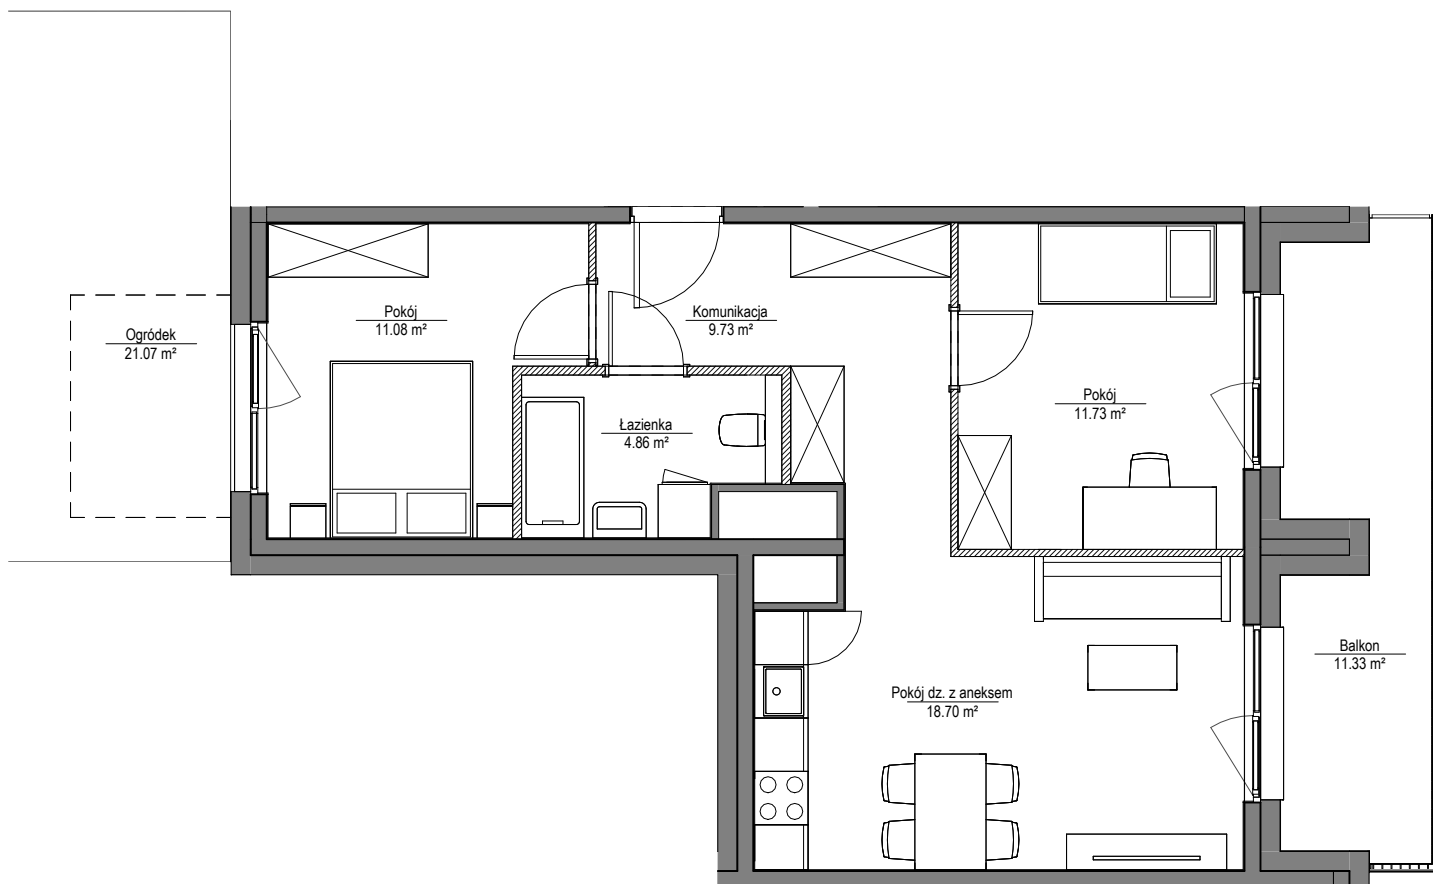

SCHEMAT LOKALIZACJI BUDYNKU

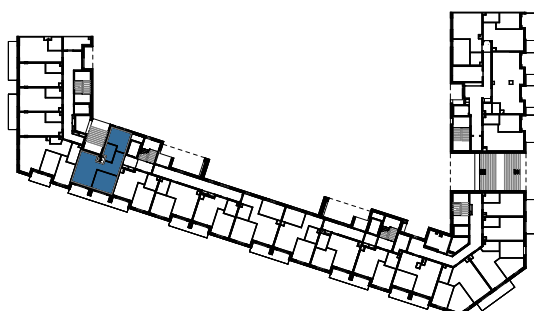

SCHEMAT LOKALU MIESZKALNEGO NA PIĘTRZE

SCHEMATY MAJĄ CHARAKTER JEDYNNIE POGŁĄDOWY W PRZYPADKU EWENTUALNYCH ROZBIEŻNOŚCI POMIĘDZY SCHEMATAMI A PROJEKTEM BUDOWLANYM, WIĄŻĄCY JEST PROJEKT BUDOWLANY.

ROBYG

ROBYG Łódź Sp. z o.o.
02-972 WARSZAWA, AL. RZECZYPOSPOLITEJ 1
TEL. (22) 419 11 00, FAX (22) 419 11 03

**22
ARCHI
TEKCI**

22ARCHITEKCI
03-902 WARSZAWA, UL. JAKUBOWSKA 14 LOK. U1
TEL. +48 22 870 17 52

FAZA:

1.B

DATA:

16.01.2026

NR MIESZKANIA:

INWESTYCJA/ETAP/KLATKA/PIĘTRO/INR LOKALU

LH/LHA/C/1/5

LICZBA POKOI:

3

POW. UŻYTKOWA MIESZKANIA WG PN-ISO 9836

56,10m²

POW. MIESZKANIA PODŚCIANKAMI

1,30m²

ŁĄCZNA POWIERZCHNIA MIESZKANIA

57,40m²

PIĘTRO:

1

POW. BALKONU:

11,33m²

POW. LOGGII:

-m²

KLATKA:

C

POW. TARASU:

-m²

POW. OGRÓDKA:

21,07m²

LEGENDA:

- ▨ ŚCIANKI DZIAŁOWE
- ← W WENTYLACJA MECHANICZNA
- ← O MIEJSCE PODŁĄCZENIA OKAPU KUCHENNEGO

UWAGA:

- POWIERZCHNIE LICZONE WEDŁUG NORMY PN-ISO 9836
- ZE WZGLĘDU NA TRWAJĄCE PRACE PROJEKTOWE POWIERZCHNIE I LUB WYMIARY MOGĄ ULEC ZMIANIE
- WYPOSAŻENIE TYLKO W CELACH PREZENTACJI, NIE STANOWI ZOBOWIĄZANIA UMOWNEGO
- NINIEJSZY PROJEKT NIE STANOWI OFERTY W ROZUMIENIU PRZEPISÓW KODEKSU CYWILNEGO
- WYJŚCIE NA TARAS/LOGGIĘ - MOŻLIWA RÓŻNICA POZIOMÓW
- PIONY KANALIZACYJNE I PIONY WENTYLACYJNE STANOWIĄ CZĘŚĆ WSPÓLNA INSTALACJI BUDYNKU
- W PRZYPADKU WYSTĘPOWANIA OTWORU REWIZYJNEGO NA PIONIE, MUSI BYĆ ZAPEWNIONY DOSTĘP DO NIEGO, ZGODNIE Z DOKUMENTACJĄ TECHNICZNĄ
- W PRZYPADKU WYSTĘPOWANIA PODWÓJNYCH DRZWI BALKONOWYCH TYLKO JEDNO SKRZYDŁO DRZWIOWE JEST WYPOSAŻONE W KLAMKĘ