



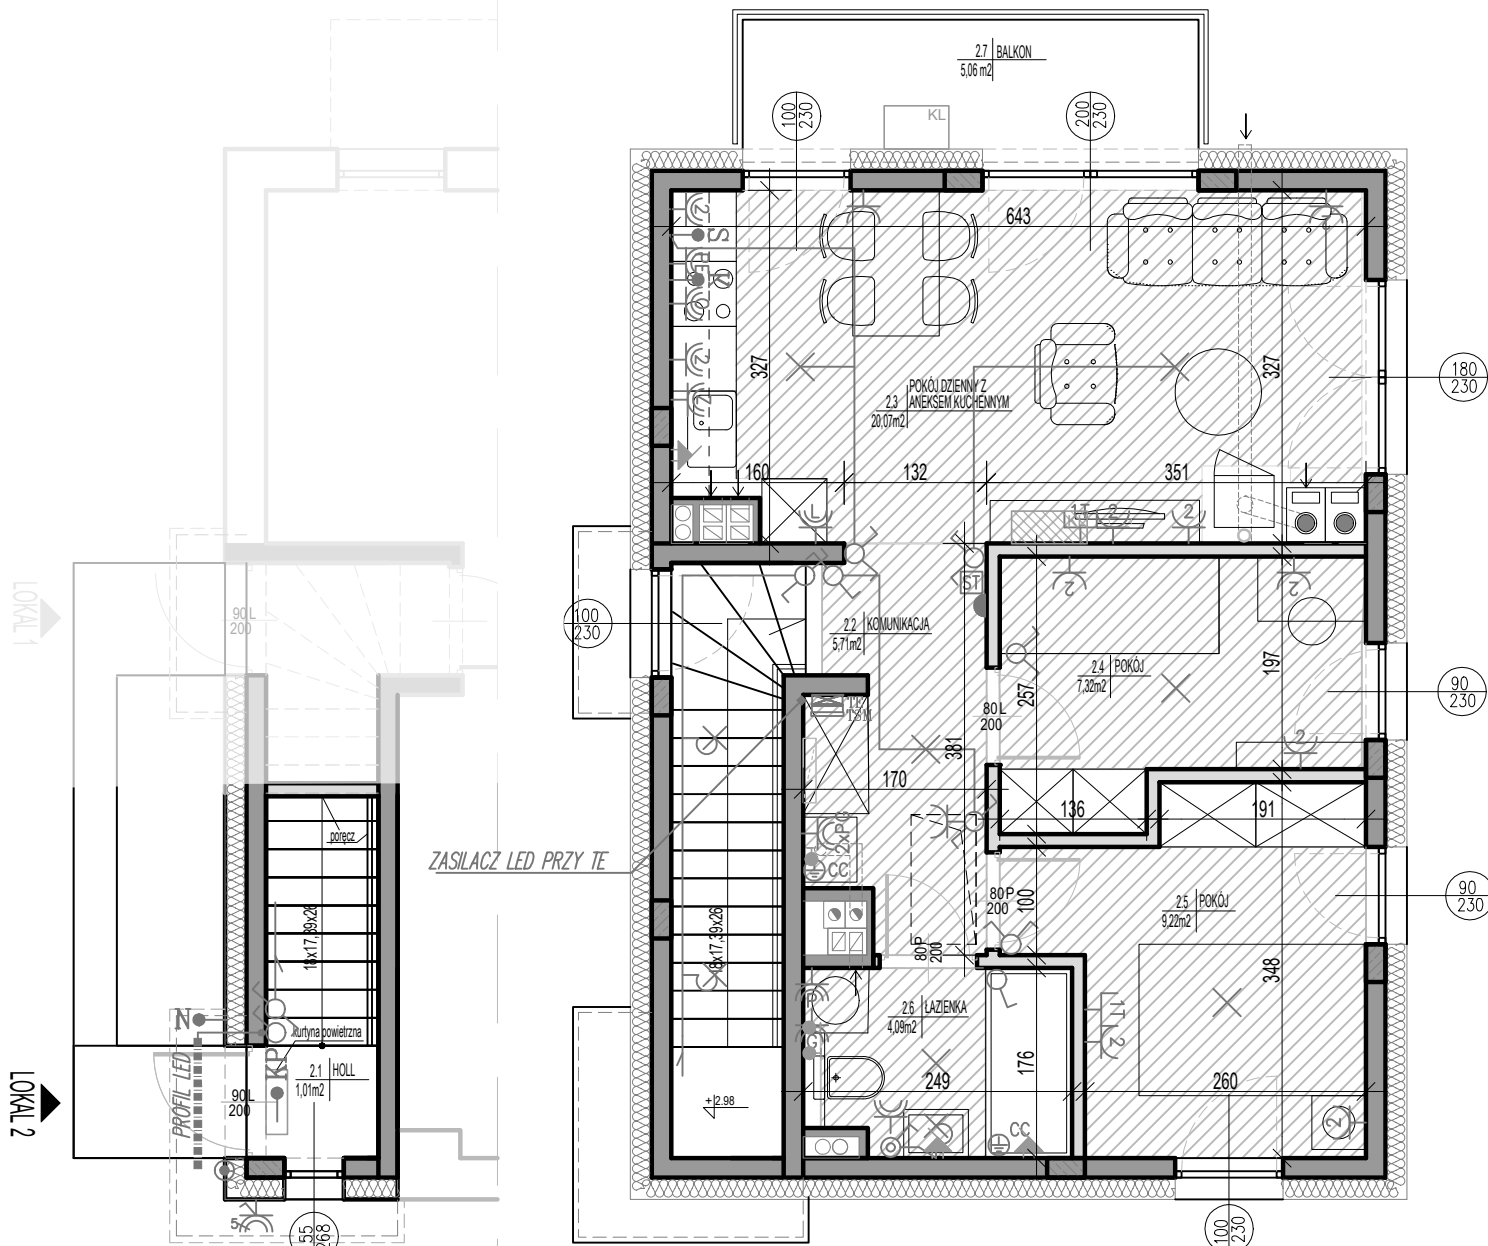

PARTER

PIETRO

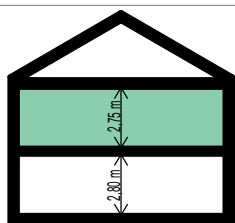

Zestawienie powierzchni użytkowej lokalu typu XS		
Norma PN-ISO 9836:2022-07		
Nr pom.	Nazwa pomieszczenia	Powierzchnia użytkowa [m ²]
	Parter/Piętro	
2.1	Hall	1,01
2.2	Komunikacja	5,71
2.3	Pokój dzienny z aneksem kuchennym	20,07
2.4	Pokój	7,32
2.5	Pokój	9,22
2.6	Łazienka	4,09
Suma powierzchni na parterze i piętrze		47,42

- [illegible]

OZNACZENIA ELEKTRYCZNE:

-  WYPUST OŚWIETLIENIOWY SUFITOWY
-  WYPUST OŚWIETLIENIOWY ŚCIENNY
-  OPRAWA OŚWIELENIA ZEWN. - PASEK LED
-  WYPUST DLA ZASILANIA KUCHNI ELEKTRYCZNEJ
-  WYPUST DLA OŚWIELENIA SZAFEK KUCHENNYCH ZAKŁOCZONY KOSTKĄ
-  WYPUST OŚWIETLIENIOWY DLA NUMERU PORZĄDKOWEGO (r=1,8m)
-  WYPUST DLA ELEKTRYCZNEJ KURTINY POWIETRZNEJ
-  POŁĄCZENIE WYRÓWNAWICZE PRZEZŁOMOWE DŁ. 2m
-  ZMAIOWE WYCIŁKOWE 2P+PE 16A, 230V, IP20/IP4
-  ZMAIOWE 2P+PE 16A, 230V, DMIUKROTNE W RAMCE DMIUKROTNE IP20/IP4
-  ZMAIOWE 2P+PE 16A, 230V, DMIUKROTNE W RAMCE DMIUKROTNE IP20/IP4
- | | |
|--|---|
|  | GNIAZDO 3F50-16A -
GNIAZDO ŁADOWANIA
(PUSZKA BEZ OPRZĘTU) |
|  | ŁĄCZNIK JEDNOBIEGUNOWY
10A, 250V, IP20M44 |
|  | ŁĄCZNIK JEDNOBIEGUNOWY
10A, 250V, IP20M44 |
|  | ŁĄCZNIK KRZYŻOWY
10A, 250V, IP20 |
|  | PRZECISK DZWONKOWY
/DOMOFONOWY |
| m)  | DZWONEK |
|  | DOMOFON |
|  | GNIAZDO TELEFONICZNE
RJ45 |
|  | TABLICA MIESZKANOWA DLA
INST. ELEKTRYCZNYCH
(3x18 mod. drzwi białe) |
|  | TELETECHNICZNA SKRZYŃKA
MIESZKANOWA (przy podłodze) |
|  | STEREOMI PŁACA Z CZUJNIKI
TEMPERATURY WEWNĘTRZNE |

OZNACZENIA WOD-KAN I C.O.:

-  WYPROWADZENIE WODY
-  ZAŁÓR
-  ZEWNĘTRZNY ZAWÓR
WODY Z ODDZIELNYM
WODOMIERZEM
-  KOCŁO GAZOWE WISZĄCY
KONDENSACyjNY
DIFUNKCYjNY
-  ROZDZIELACZ O.P.
-  KOKINKE, MOC 8 kW
-  JEDNOSTKA WEWNĘTRZNA
KLIMATYZACJI
-  JEDNOSTKA ZEWNĘTRZNA
KLIMATYZACJI
- OZNACZENIA POZOSTAŁE:**
-  ŚCJANY ZEWNĘTRZNE I MEDZY-
LOKALOWE NOSIŁE FIELBETNY
TECHNICZNE
-  ŚCJANY MOJLIWE DO REPARACJI
-  SCHEMAT INSTALACJI

UWAGI:

- PODANA SKALA DOTYCZY STANU SUROWEGO I MA CHARAKTER ORIENTACYJNY.
- PODANE POWIERZCHNIE I WYMIARY LINIOWE MAJĄ CHARAKTER ORIENTACYJNY I MOGĄ ULEĆ KOREKCJI NA PODSTAWIE INWENTARYZACJI, WG OBIARMU PO WYKONANIU BUDYNKU.
- PUNKTY INSTALACJI ELEKTRYCZNYCH I SANITARNYCH MOGĄ ULEĆ KOREKTOM ZE WZGLĘDÓW TECHNICZNYCH.
- NA ELEMENTACH ŻELBETOWYCH, ŚCIANACH MIEDZYLOKALOWYCH ORAZ SZACHTACH TECHNICZNYCH PUNKTY ELEKTRYCZNE, WODNE I KANALIZACYJNE WYKONYWANE BĘDĄ W FORMIE NATYKNOWEJ.