



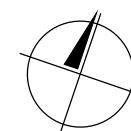

BUDYNEK	13
NUMER LOKALU	17
PIĘTRO	2
KLATKA	1


① hol	4.33m ²
② pokój z aneksem	23.55m ²
③ sypialnia	10.61m ²
④ łazienka	4.65m ²

POW. UŻYTKOWA	43.14m ²
⑤ balkon	5.02m ²

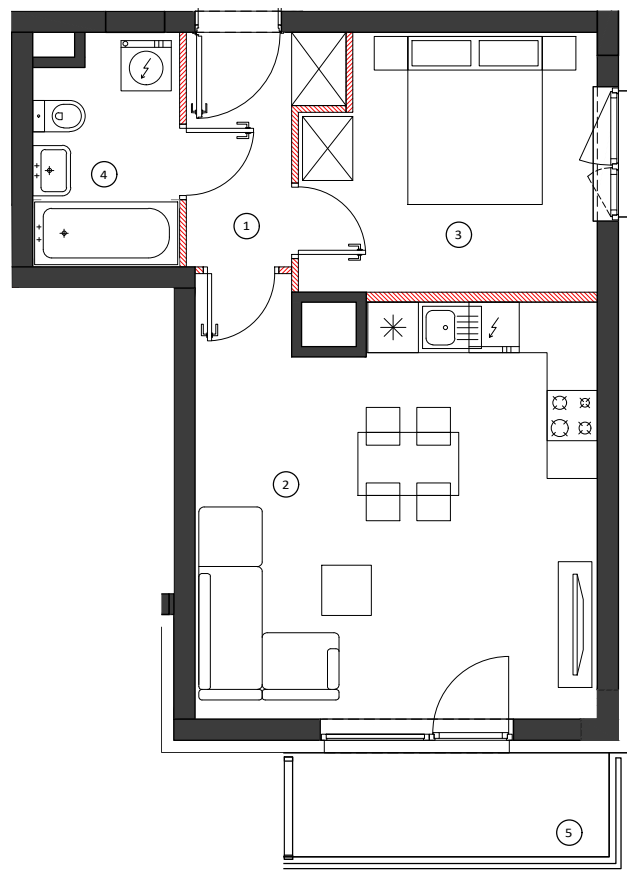


0 50 100cm
SKALA 1:90


LOKALIZACJA BUDYNKU

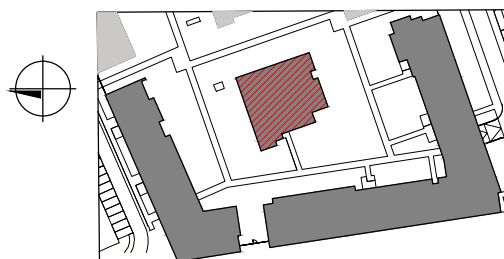

LOKALIZACJA PIĘTRA

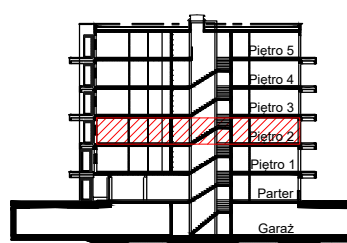

LOKALIZACJA MIESZKANIA

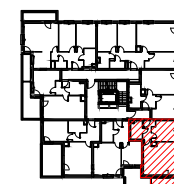

OBMIAR POWIERZCHNI UŻYTKOWEJ LOKALU MIESZKALNEGO WYKONANO ZGODNIE Z NORMĄ PN-ISO 9836. Z WLICZONĄ POWIERZCHNIĄ POD ŚCIANAMI DZIAŁOWYMI

Przedstawiona na załączniku aranżacja jest przykładowa a załącznik ma charakter jedynie poglądowy i może ulec zmianie. Zmianie nie ulegnie funkcjonalność lokalu oraz jego istotne cechy.

aktualizacja: 19 - marca - 2018