



# AURA

WARSZAWO

## MIESZKANIE A-11

70,89 m<sup>2</sup>

3 POKOJE

piętro

KIERUNEK

pd-wsch.

① KORYTARZ	10,25 m <sup>2</sup>
② ŁAZIENKA	2,97 m <sup>2</sup>
③ TOALETA	2,13 m <sup>2</sup>
④ POKÓJ Z AN. KUCH.	37,21 m <sup>2</sup>
⑤ POKÓJ	9,70 m <sup>2</sup>
⑥ POKÓJ	8,63 m <sup>2</sup>

POWIERZCHNIA  
UŻYTKOWA



70,89 m<sup>2</sup>

BALKON

6,27 m<sup>2</sup>

RZUT MIESZKANIA

SKALA 1:100

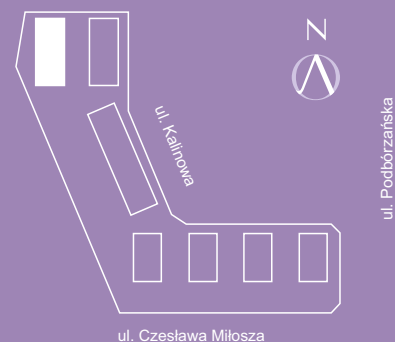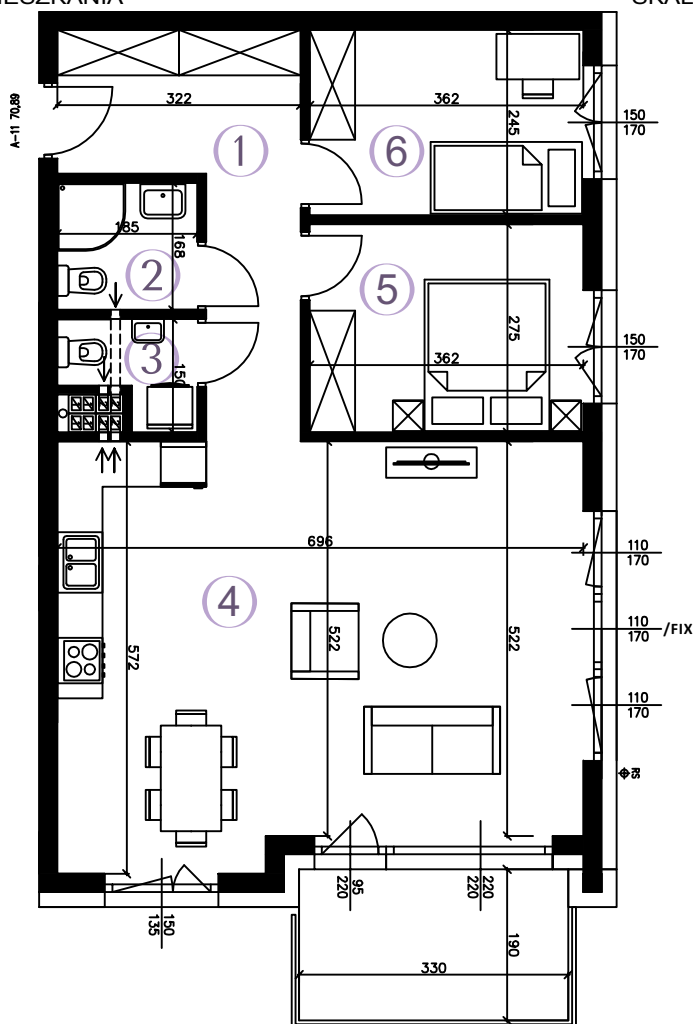

PLAN ZAGOSPODAROWANIA

Wizualizacja stanowi element poglądowy. Kolorystyka budynku może ulec zmianie. Rozmieszczenie mebli i przyborów oraz aranżacja pomieszczeń są poglądowe.

**Biuro sprzedaży:**  
al. Wojska Polskiego 125  
70-490 Szczecin

**Godziny otwarcia:**  
poniedziałek – piątek  
od 8:00 do 16:30

tel. 91 8 130 130  
vastbouw.pl  
info@vastbouw.pl

**VAST  
BOUW**