


OSIEDLE GOSLOVE

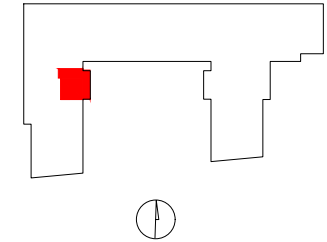

A010

mieszkanie	2 pokoje
	z aneksem
budynek	A
nr klatki	A
piętro	2
kondygnacja	3
balkon	7.35 m²
balkon przeszklony	6.27 m²

oznaczenie pomieszczeń


01	hol	5.45 m²
02	pokój+aneks kuch.	23.80 m²
03	pokój	13.04 m²
04	łazienka	3.95 m²

suma pow.uż. **46.24 m²**

powierzchnia pod ściankami nadającymi się do demontażu 1.30 m²

pow. lokalu **47.54 m²**

Powierzchnie liczone wg PN-ISO 9836:2015. Karta katalogowa jest załącznikiem do umowy.
UWAGA: Wymiary oraz instalacje wyrysowano na podstawie projektu budowlanego.
Mogą nastąpić nieznaczne zmiany zgodnie z postanowieniami umowy deweloperskiej.

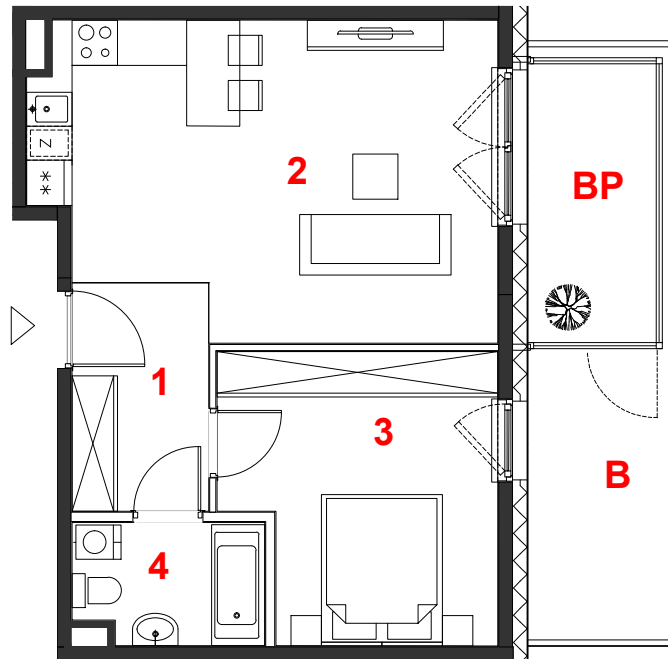

skala 1:100



miejsce obniżenie sufitu
ściany działowe
konstrukcja i szachty instalacyjne



PROFBUD

biuro@profbud.info

tel. 605 606 606

ARCHITEKCI DAWIDCZYK & PARTNERZY
Okęcie 18/40 03-710 Warszawa
www.iadp.pl poczta@iadp.pl
tel.48227861389