**C023**

mieszkanie **1 pokój
z kuchnią**

klatka **C**
nr lokalu **023**
kondygnacja **3**
piętro **2**
loggia **2,79 m²**

oznaczenie pomieszczeń

01 przedpokój **3,91 m²**
02 pokój dzienny **23,21 m²**
03 kuchnia **4,26 m²**
04 łazienka **3,71 m²**

suma pow. użytkowej 35,09 m²


Powierzchnie liczone wg PN-ISO 9836-1997. Karta katalogowa jest załącznikiem do umowy.

UWAGA: Wymiary oraz instalacje wyrysowano na podstawie projektu budowlanego.
Mogą nastąpić nieznaczne zmiany zgodnie z postanowieniami umowy deweloperskiej.

PROFBUD

biuro@profbud.info
tel. 605 606 606

JA2PLUS PRACOWNIA ARCHITEKTONICZNA

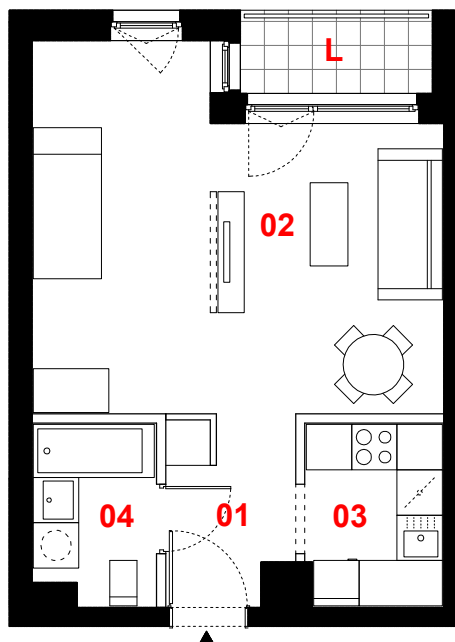

0 1m 2m 3m



skala 1:100

----- propozycja aranżacji
— ściany działowe
— konstrukcja i szachty instalacyjne