



OSIEDLE PRUSZKOWSKA RASZYN
ETAP II
TYP BUDYNKU : "D"
RASZYN, NOWOCZESNA 27

RZUT PARTERU

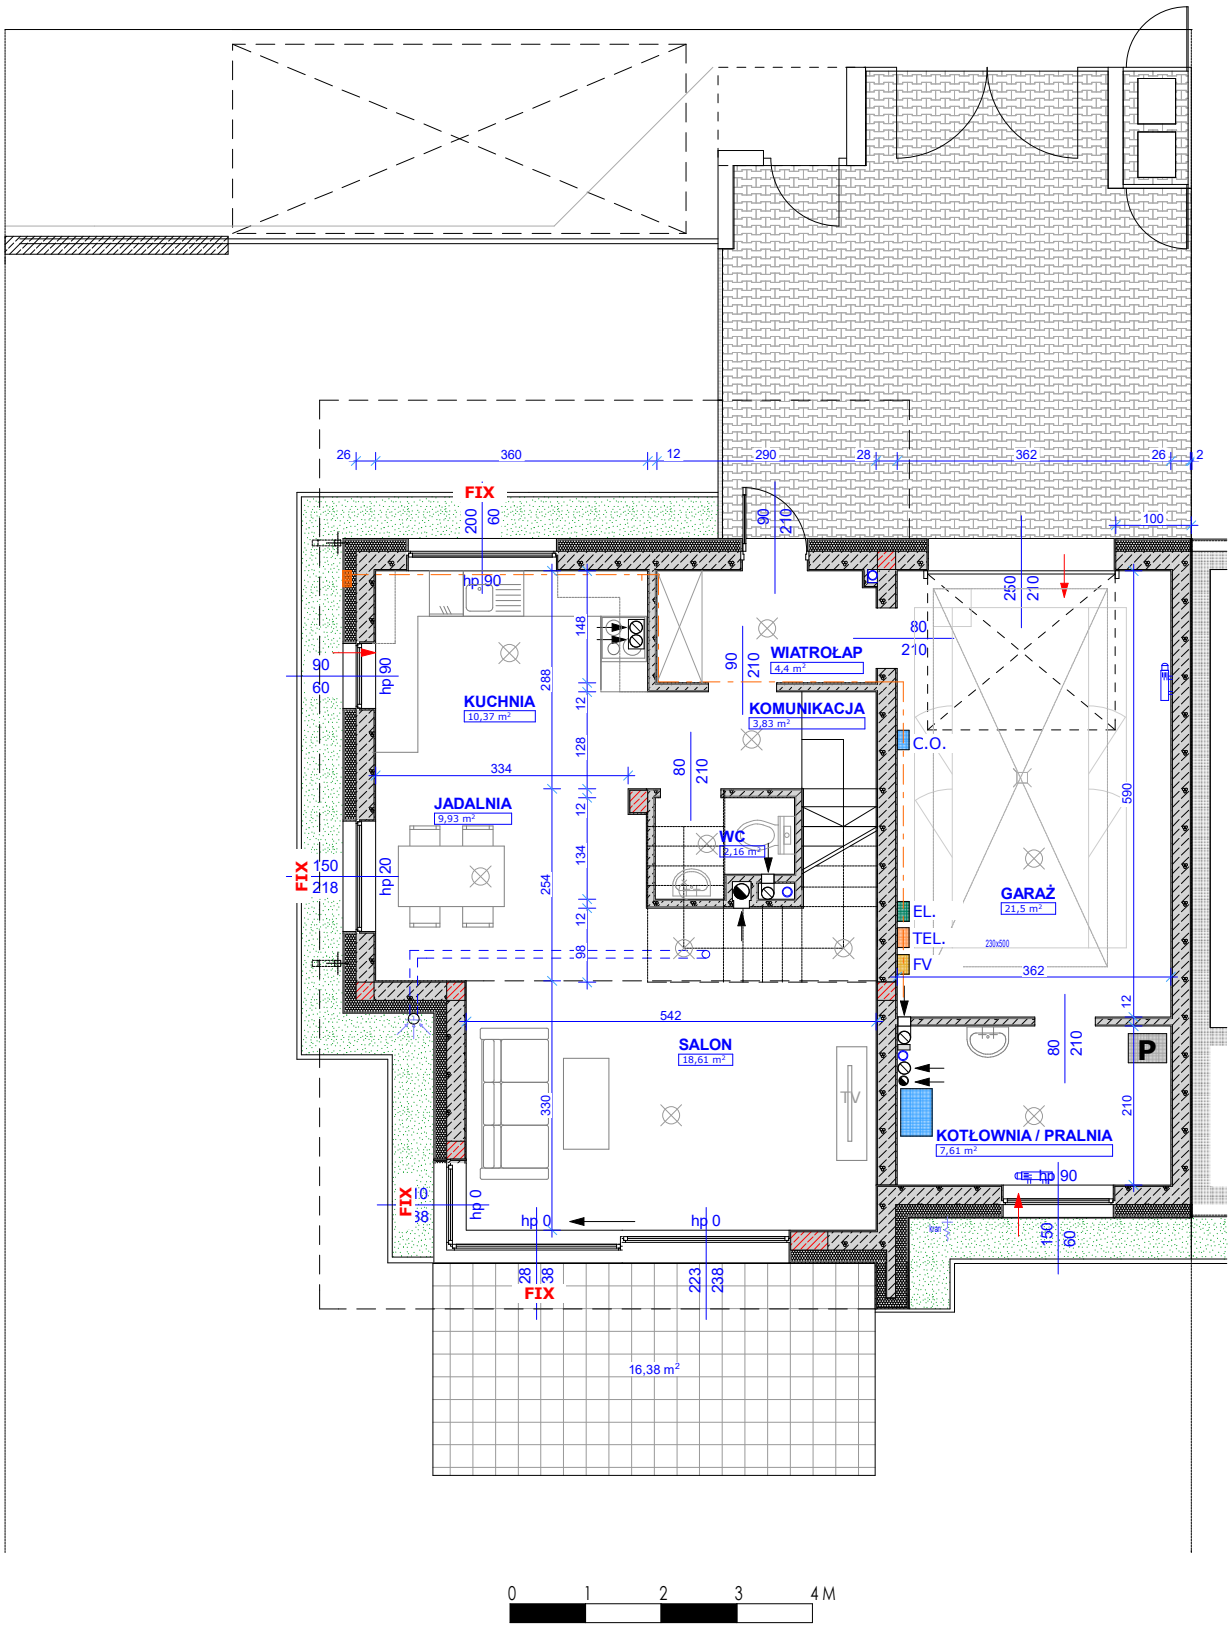

RZUT PIĘTRA

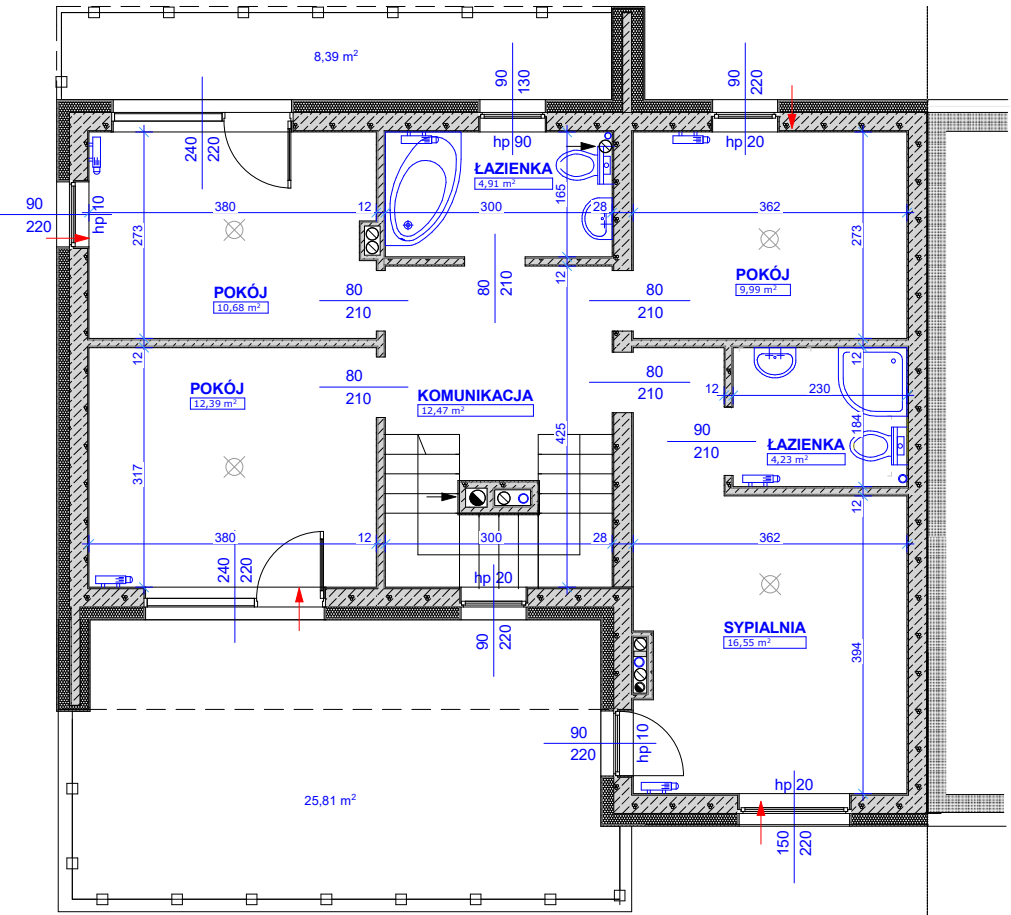

ZESTAWIENIE POWIERZCHNI		
PARTER		
WIATROLAP	4,40	m2
KOMUNIKACJA	3,83	m2
WC	2,16	m2
KUCHNIA	10,37	m2
JADALNIA	9,93	m2
SALON	18,61	m2
GARAŻ	21,50	m2
KOTŁOWNIA, PRALNIA	7,61	m2
RAZEM:	78,41	m2
PIĘTRO		
KOMUNIKACJA	12,47	m2
ŁAZIENKA	4,91	m2
POKÓJ	9,99	m2
POKÓJ	10,68	m2
POKÓJ	12,39	m2
SYPIALNIA	16,55	m2
ŁAZIENKA	4,23	m2
RAZEM:	71,22	m2
SUMA PARTER + PIĘTRO	149,63	m2

POWIERZCHNIA DZIAŁKI: 411 m²

LEGENDA - OZNACZENIA NA RZUTACH

- ŚCIANY KONSTRUKCYJNE

ŚCIANY DZIAŁOWE

ŚLUPY ŻELBETOWE

PIONY SPALINOWE

PIONY WENTYLACYJNE

PIONY KANALIZACYJNE

GRZEJNIK

P

PRALKA

KOCIOŁ GAZOWY

INSTALACJA GAZOWA WEWN.

NAWIEW DO KOMINKA
- PUNKT OŚWIETLENIOWY SUFITOWY

PUNKT OŚWIETLENIOWY ŚCIENNY

TABLICA ELEKTRYCZNA

TABLICA TELETECHNICZNA

TABLICA FOTOWOLTAIKA

FIX OKNO STAŁE

NAWIEZRZAK

LOKALIZACJA NA TERENIE OSIEDLA:

