


KARTA KATALOGOWA



BUDYNEK MIESZKALNY WIELORODZINNY Z USŁUGAMI I
GARAŻEM PODZIEMNYM. BUDYNEK A NA DZ. EW. NR 43 /6 Z
OBRĘBU 4-16-36 PRZY ULICY GŁĘBOCKIEJ W WARSZAWIE.

PLAN SYTUACYJNY

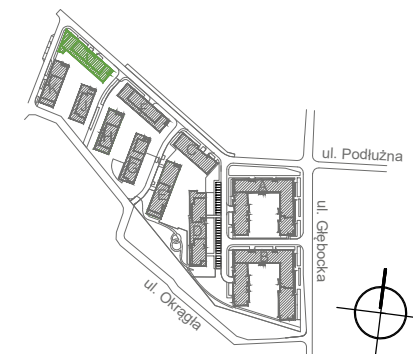

BUDYNEK I KLATKA 1




NR LOKALU

PIĘTRO 2 **1011**

POW. UŻYTKOWA **51.49**
2-POKOJOWE

①	HOL	6.54m ²
②	P.DZIENNY	19.20m ²
③	KUCHNIA	9.67m ²
④	SYPIALNIA	11.82m ²
⑤	ŁAZIENKA	4.26m ²
L	LOGGIA	5.44m ²

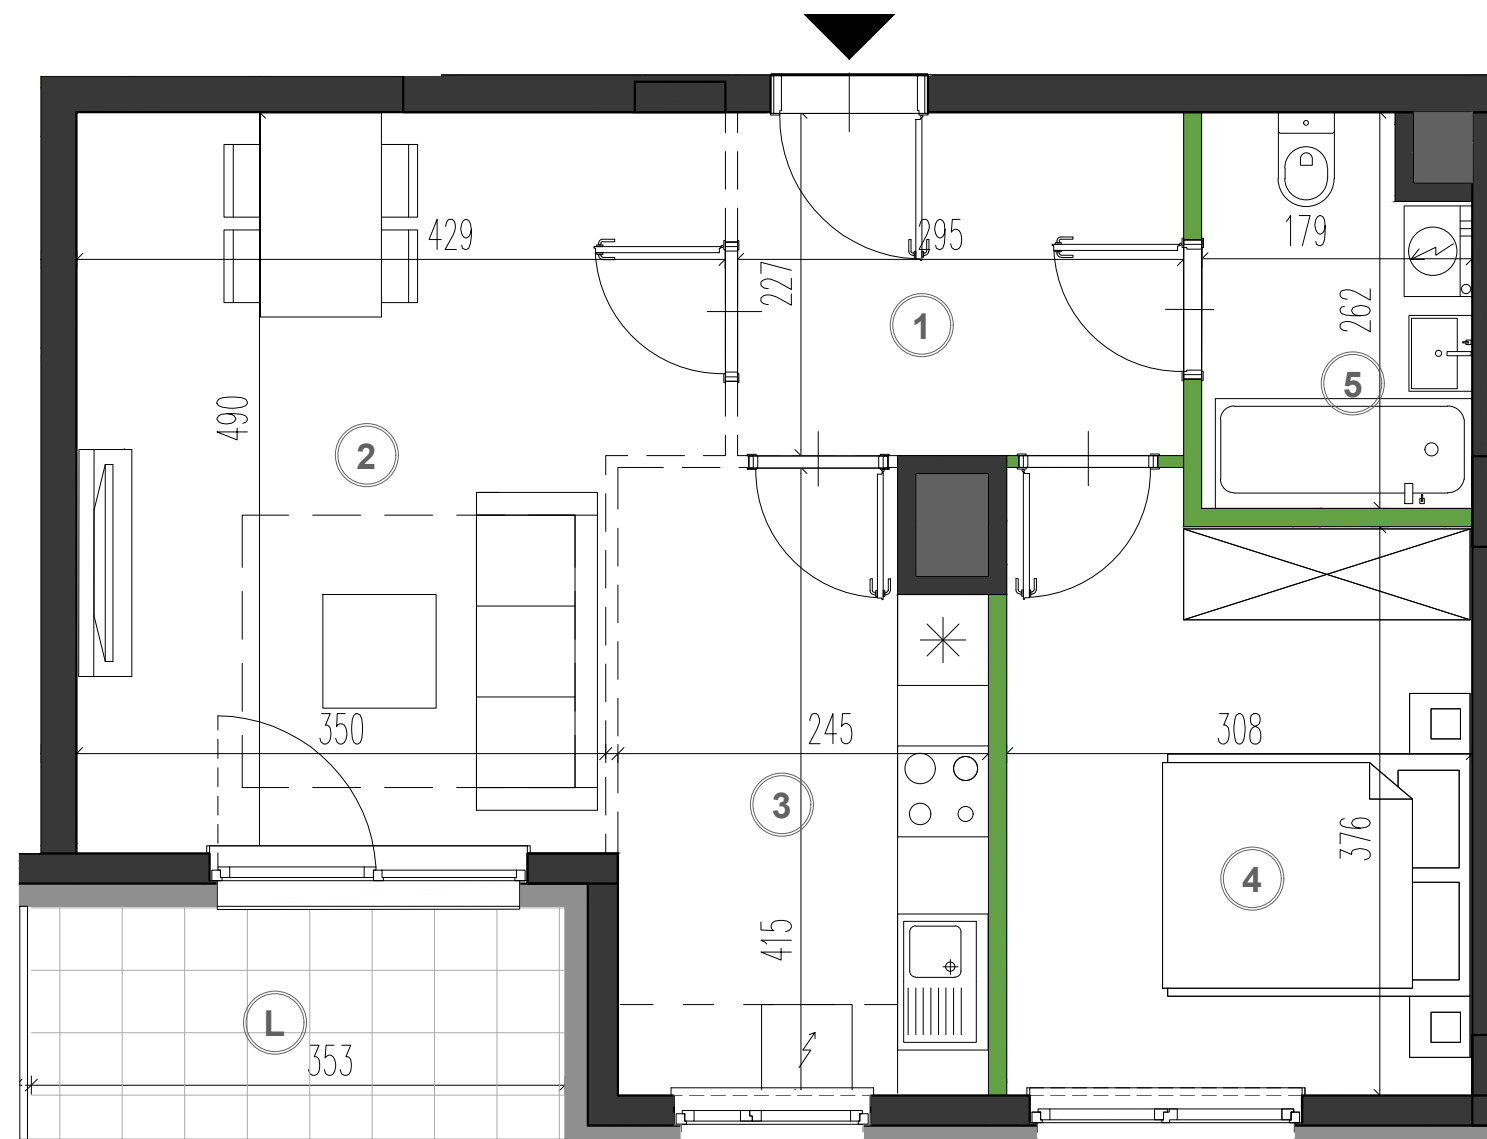

0 1 2 3m
SKALA 1:50

- ściana z możliwością rozbiórki
- ściana nierozbieralna żelbetowa
- ściana zewnętrzna
- szachty instalacyjne

PROJEKTANT
FS&P ARCUS

UWAGI:
POWIERZCHNIĘ UŻYTKOWĄ LOKALU ORAZ POSZCZEGÓLNYCH POMIESZCZEŃ PODANO ZGODNIE Z NORMĄ PN: ISO 9836:1997 (Z UWZGLĘDNIENIEM TYNKÓW).
PODANE WYMIARY POMIESZCZEŃ SĄ WYMIARAMI W ŚWIETLE PIONOWYCH PRZEGRÓD (ŚCIAN) W STANIE SUROWYM.
ROZMIESZCZENIE URZĄDZEŃ SANITARNYCH ORAZ SKRZYDŁA DRZWIOWE MAJĄ CHARAKTER ORIENTACYJNY.
POWIERZCHNIA POMIESZCZEŃ, ROZMIARY OKIEN ORAZ USYTUOWANIE PODŁĄCZEŃ SANITARNYCH I KUCHENNYCH MOGĄ ULEC ZMIANIE W DALSZEJ FAZIE PROJEKTU.

INWESTOR

ASBUD BIAŁOŁĘKA Sp. z o.o.
ul. Karolkowa 30
01-207 Warszawa

tel. 0 800 600 600
www.asbud.com
e-mail: flora@asbud.com



*Creating
Environment*