


PLAN SYTUACYJNY



PLAN OSIEDLA

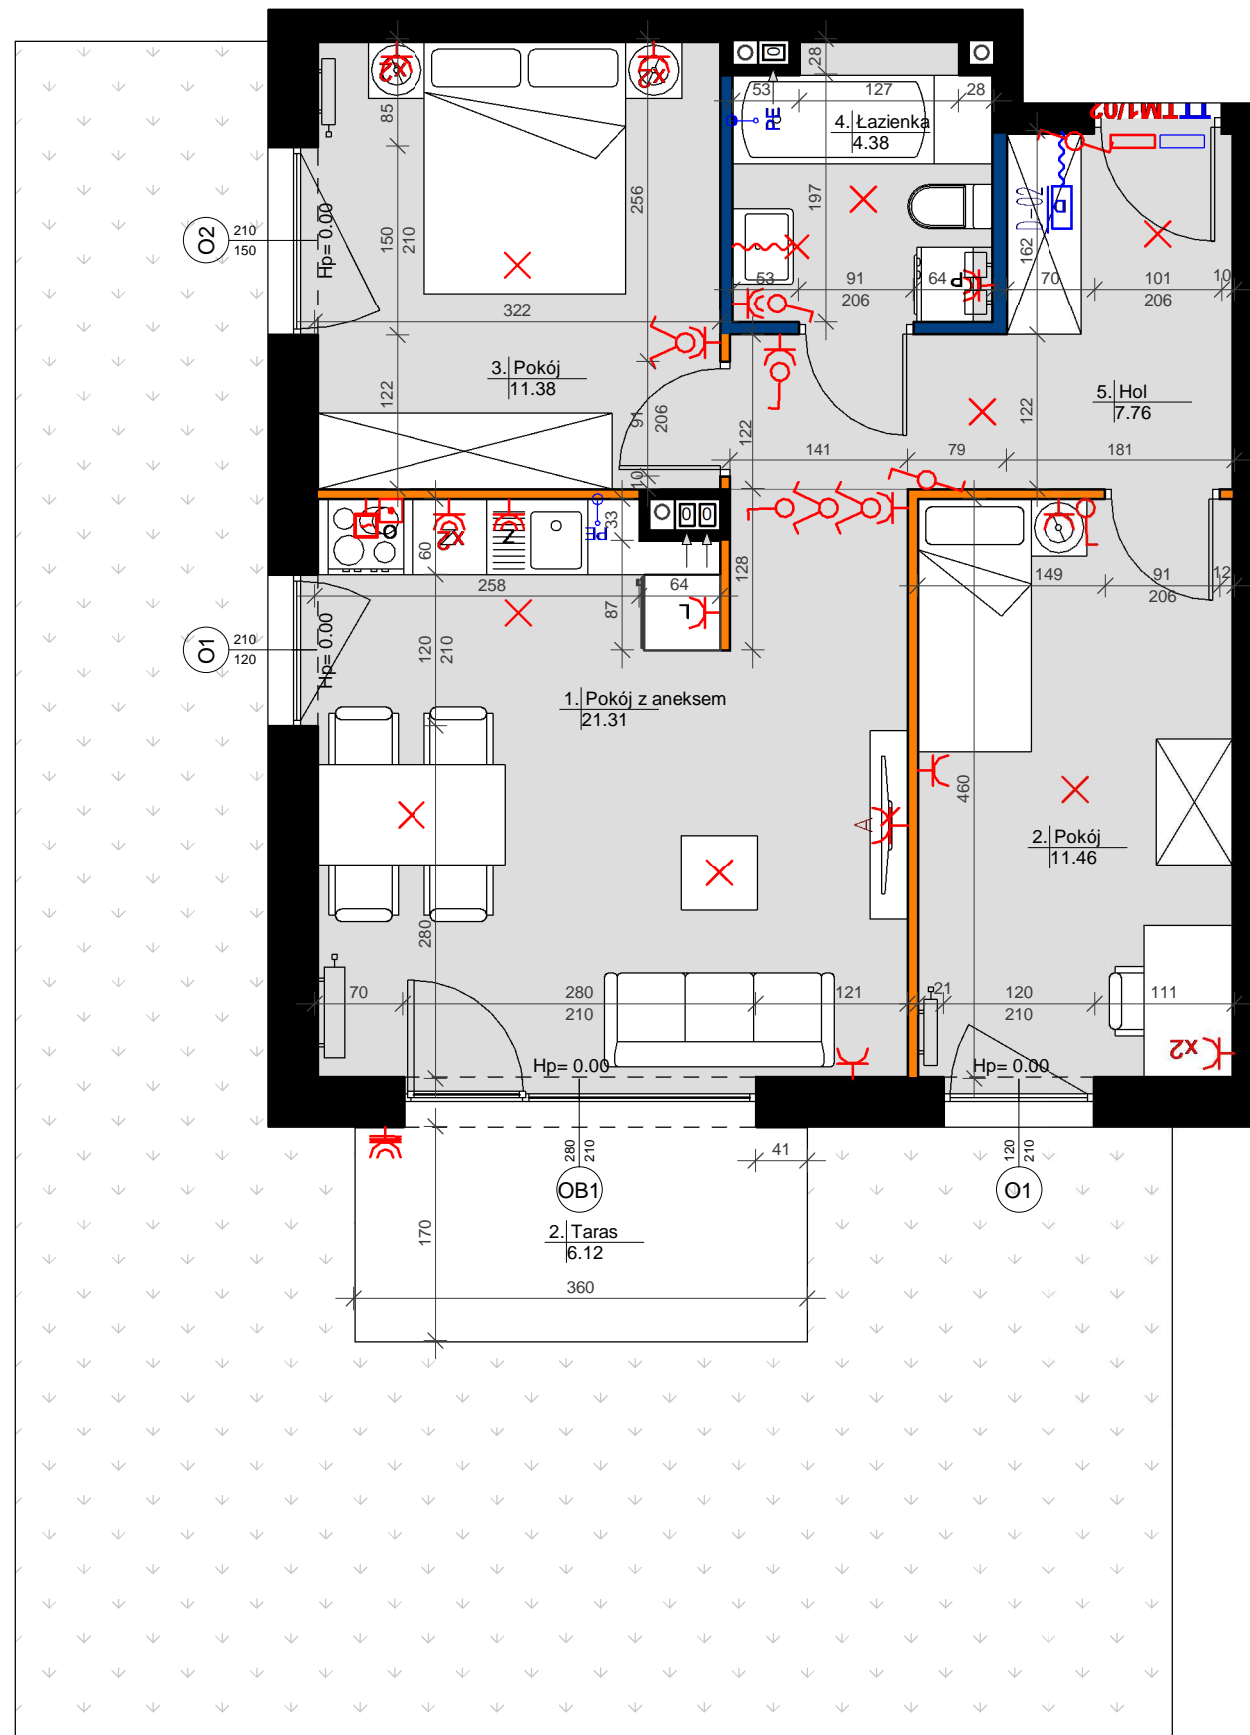

LEGENDA:

- Ściana konstrukcyjna
- Ściana szachtu
- Ściana z możliwością zmiany lokalizacji gr. 10cm
- Ściana działowa nadająca się do demontażu gr. 8cm
- Wpust oświetleniowy
- Wpust oświetleniowy ścienny (kinkiet)
- Łącznik jednobiegunowy
- Łącznik jednobiegunowy podwójny
- Łącznik schodowy
- Pojedyncze gniazdo hermetyczne IP44
- 2 x pojedyncze gniazdo hermetyczne IP44, we wspólnej ramce, IP44
- Pojedyncze gniazdo IP20
- Podwójne gniazdo IP20
- Gniazdo lodówki, montaż na wysokości 20 cm, w osi lodówki
- Gniazdo zmywarki, montaż na wysokości 110cm, w osi pralki IP44
- Gniazdo pralki, montaż na wysokości 110cm, w osi pralki IP44
- Gniazdo zewnętrzne natynkowe IP44
- Gniazdo okapu, montaż na wysokości 230cm, odsunięcie 20 cm względem osi kucharki
- Wypust kablowy zak. puszką 230V
- Wypust kablowy 400V zak. puszką
- Punkt elektryczno-logiczny: 1x GNRTV/SAT, 3x GN 230V, 2x RJ45
- Miejsca szyna wyrównawcza (zmywarka, łazienka)
- Domofon, montaż na wysokości 1,5m
- Tablica mieszkaniowa (TM- cz. elektryczna, TT- cz. teleteleczna)

KLESZCZEWO PARK



LOKAL: **K4/2**
 TYP: **3PA**
 KONDYGNACJA: **PARTER**
 BUDYNEK: **BUDYNEK K4**

| | |
|--------------------|-------|
| K4/2 | |
| 1. Pokój z aneksem | 21.31 |
| 2. Pokój | 11.46 |
| 3. Pokój | 11.38 |
| 4. Łazienka | 4.38 |
| 5. Hol | 7.76 |

POWIERZCHNIA POMIESZCZEŃ 56.29m²

POWIERZCHNIA POD ŚCIANKAMI NADAJĄCYMI SIĘ DO DEMONTAŻU 0.95 m²

POW. UŻYTKOWA MIESZKAŃ 57.24 m²

OGRÓDEK WRAZ Z TARASEM 61.85 m²

Powierzchnie obliczono według normy PN-ISO 9836

INWESTOR



Agrobex Sp. z o.o.
 Biuro Sprzedaży Mieszkań
 ul. Kochanowskiego 7, 60-845 Poznań
 tel. 61 84 64 060, www.agrobex.pl
 mieszkania@agrobex.pl

BIURO PROJEKTOWE

Kostka & Kurka ARCHITEKCI

Kostka & Kurka Sp. z o.o. Architekci
 ul. Wojska Polskiego 45/1, 60-624
 tel. 61 656 77 51, www.kostka-kurka.pl