

POWIERZCHNIA MIESZKANIA

79,86 m²

4.1. PRZEDPOKÓJ	10,89m ²
4.2. WC	3,16m ²
4.3. POKÓJ Z ANEKSEM	25,12m ²
4.4. POKÓJ 1	10,40m ²
4.5. POKÓJ 2	10,95m ²
4.6. POKÓJ 3	15,15m ²
4.7. ŁAZIENKA	4,19m ²

POWIERZCHNIA DODATKOWA

4.8. LOGGIA	4,36m ²
-------------	--------------------


LOKAL MIESZKALNY NR 12 (A/M1/4)

BUDYNEK A


POWIERZCHNIA 79,86m²

ILOŚĆ POKOI 4

SCHEMAT LOKALIZACJI, SKALA 1:1500

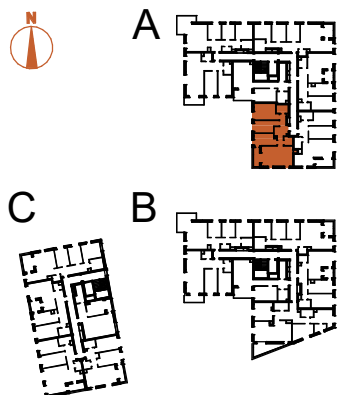

TĘTNOWSKI DEVELOPMENT SP. Z O.O.
UL. WROCŁAWSKA 80, 30-017 KRAKÓW
EMAIL: BIURO@TETNOWSKI.PL
TELEFON: 12 630 99 33

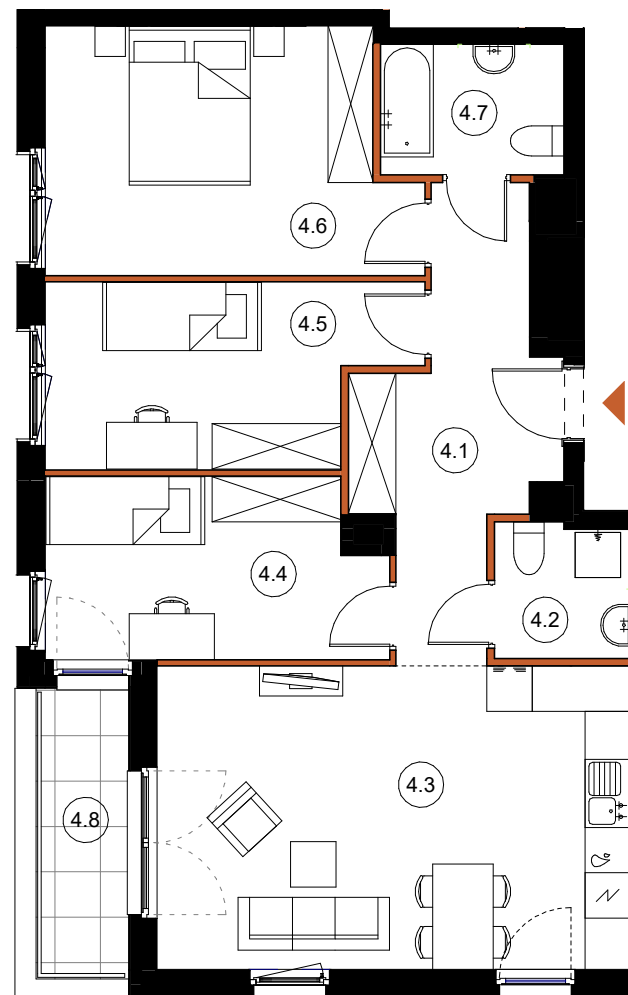

LEGENDA:

- ŚCIANY KONSTRUKCYJNE
- ŚCIANY DZIAŁOWE

ARANŻACJA WNETRZ JEST PRZYKŁADOWA

NINIEJSZA OFERTA MA CHARAKTER INFORMACYJNY I NIE STANOWI OFERTY HANDLOWEJ W ROZUMIENIU ART. 66 § 1 KODEKSU CYWILNEGO

UL. DROŹDŹOWA, KRAKÓW

1 PIĘTRO

SKALA 1:100