



Nr budynku	Adres	Kondygnacja	Opis mieszkania	Powierzchnia netto mieszkania
A	ul. BIRMAŃSKA 11/14	PIĘTRO II	2 pokoje + kuchnia	49.82 m <sup>2</sup>


RZUT MIESZKANIA  
skala 1:100

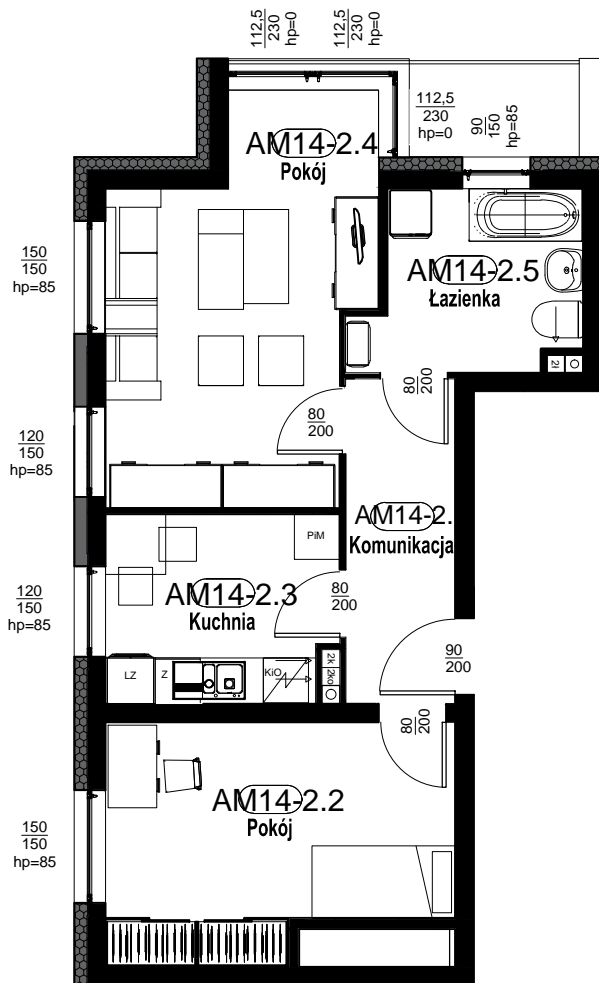

PLAN ZESPOŁU  
skala 1:1000

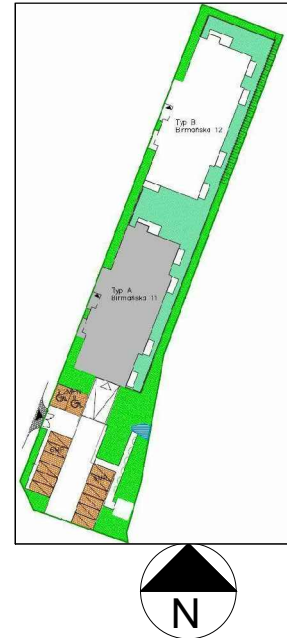

LOKALIZACJA W BUDYŃKU  
skala 1:500

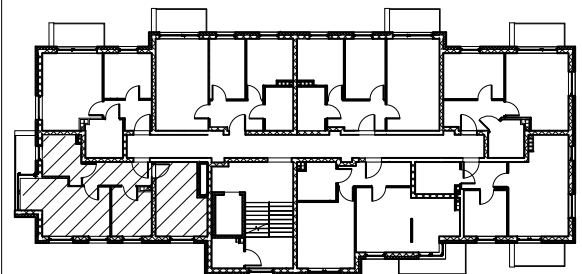

Zestawienie pomieszczeń - AM14

Numer	Nazwa	Powierzchnia
AM14-2.1	Komunikacja	6.13 m <sup>2</sup>
AM14-2.2	Pokój	13.43 m <sup>2</sup>
AM14-2.3	Kuchnia	7.41 m <sup>2</sup>
AM14-2.4	Pokój	16.40 m <sup>2</sup>
AM14-2.5	Łazienka	6.45 m <sup>2</sup>
Suma ogólna: 5		49.82 m <sup>2</sup>
Balkon		3.15 m <sup>2</sup>

RZUT MIESZKANIA ZOSTAŁ SPORZĄDZONY NA PODSTAWIE PROJEKTU BUDOWLANEGO I JEST WERSJĄ POGLĄDOWĄ. ZASTRZEGA SIĘ MOŻLIWOŚĆ ZMIAN W UKŁADACH MIESZKAŃ I PODANYCH POWIERZCHNIACH ZGODNIE Z ZAPISAMI UMOWY DEWELOPERSKIEJ